


ΑΝΤΙΚΑΤΑΣΤΑΣΗ ΕΠΙΔΑΠΕΔΙΩΝ ΕΡΜΑΡΙΩΝ ΣΤΟΝ ΧΩΡΟ ΤΗΣ ΑΛΛΑΓΗΣ ΤΗΣ ΜΟΝΑΔΑΣ ΕΜΦΡΑΓΜΑΤΩΝ

ΠΤΕΡΥΓΑ ΠΑΤΕΡΑ - ΣΤΑΘΜΗ 3

ΚΛ.1/20

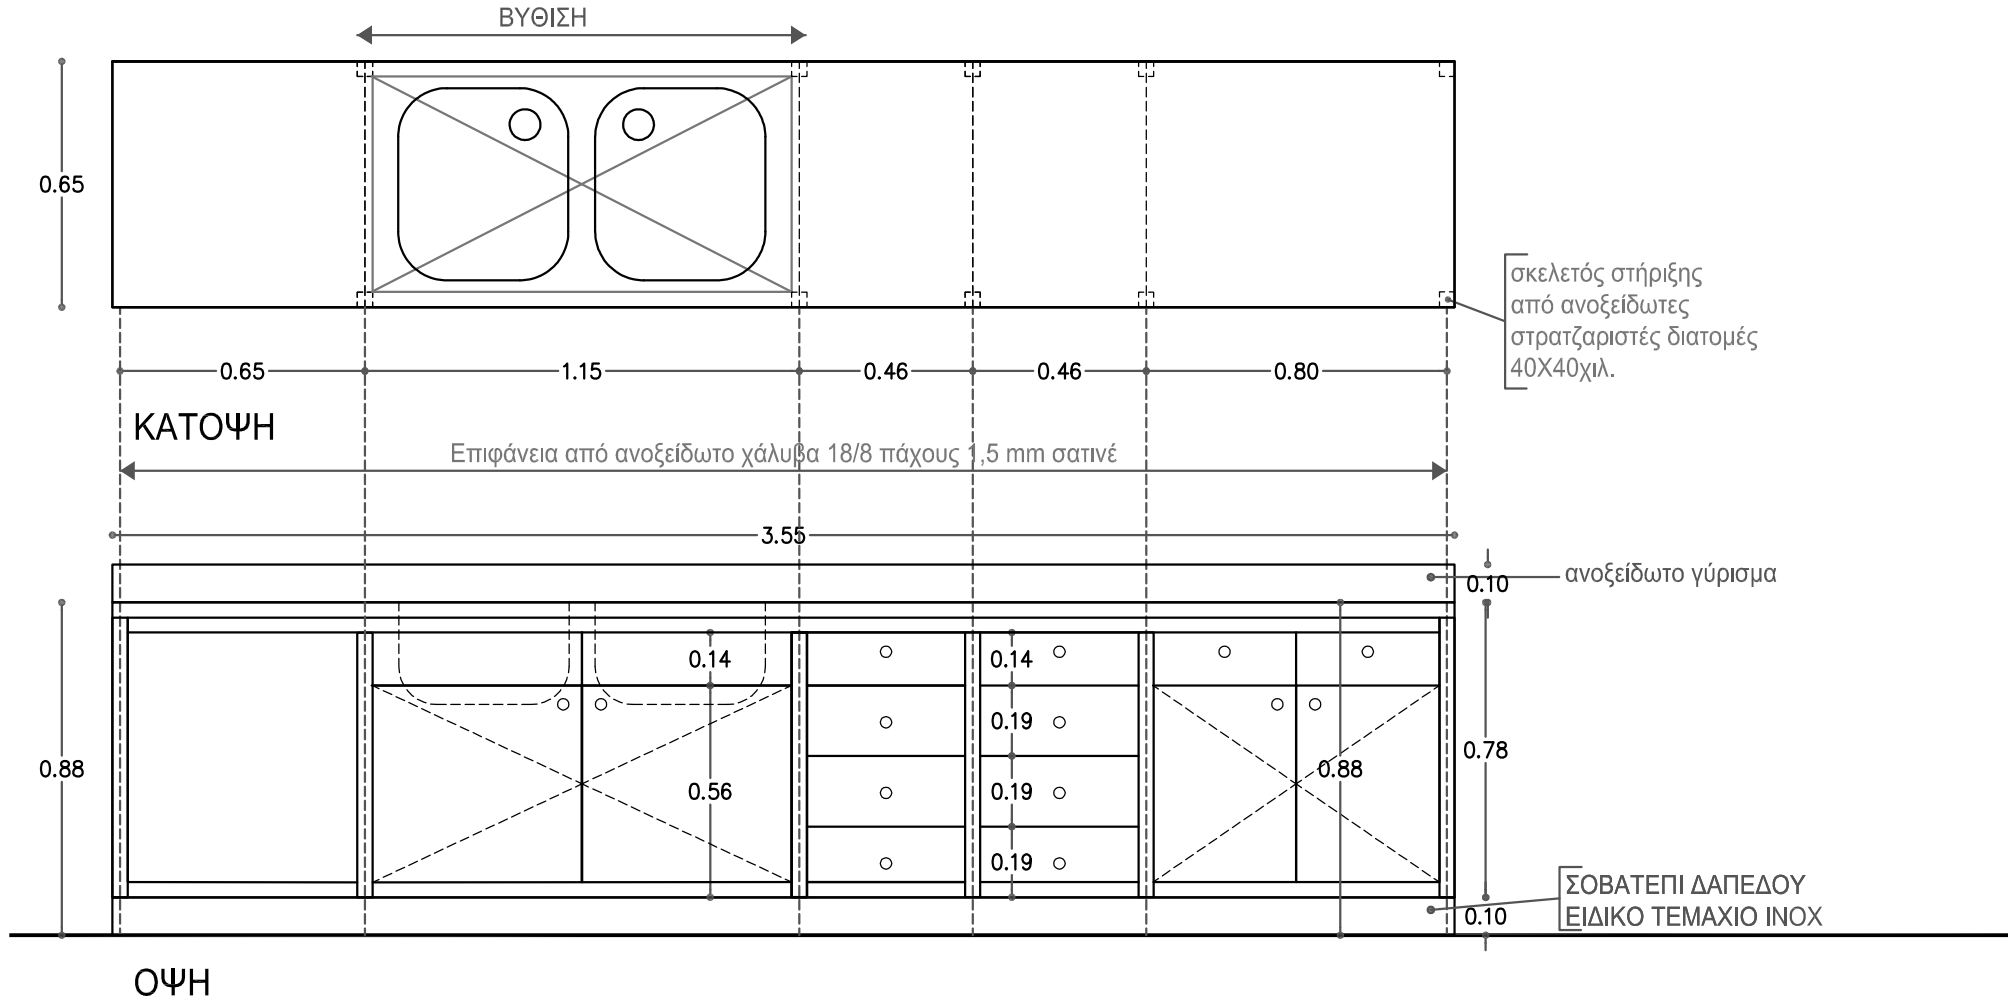

ΓΙΑ ΤΟ ΓΡΑΦΕΙΟ ΜΕΛΕΤΩΝ :

Α. ΑΓΓΕΛΑΚΗ
ΑΡΧΙΤΕΚΤΟΝΑΣ ΜΗΧ.