Γ.Ν.Α. «Ο ΕΥΑΓΓΕΛΙΣΜΟΣ - ΟΦΘΑΛΜΙΑΤΡΕΙΟ ΑΘΗΝΩΝ - ΠΟΛΥΚΛΙΝΙΚΗ» Ν.Π.Δ.Δ
ΔΙΕΥΘΥΝΣΗ ΤΕΧΝΙΚΗΣ ΥΠΗΡΕΣΙΑΣ
ΤΜΗΜΑ ΤΕΧΝΙΚΟ (ΜΕΛΕΤΩΝ) - Α. ΑΓΓΕΛΑΚΗ (τηλ.1354)

Λ.3

ΑΝΤΙΚΑΤΑΣΤΑΣΗ ΕΠΙΔΑΠΕΔΙΩΝ ΕΡΜΑΡΙΩΝ ΣΤΟΝ ΧΩΡΟ ΤΗΣ ΑΛΛΑΓΗΣ ΤΗΣ ΜΟΝΑΔΑΣ ΕΜΦΡΑΓΜΑΤΩΝ

ΠΤΕΡΥΓΑ ΠΑΤΕΡΑ - ΣΤΑΘΜΗ 3 ΑΞΟΝΟΜΕΤΡΙΚΟ - ΚΛ.1/20

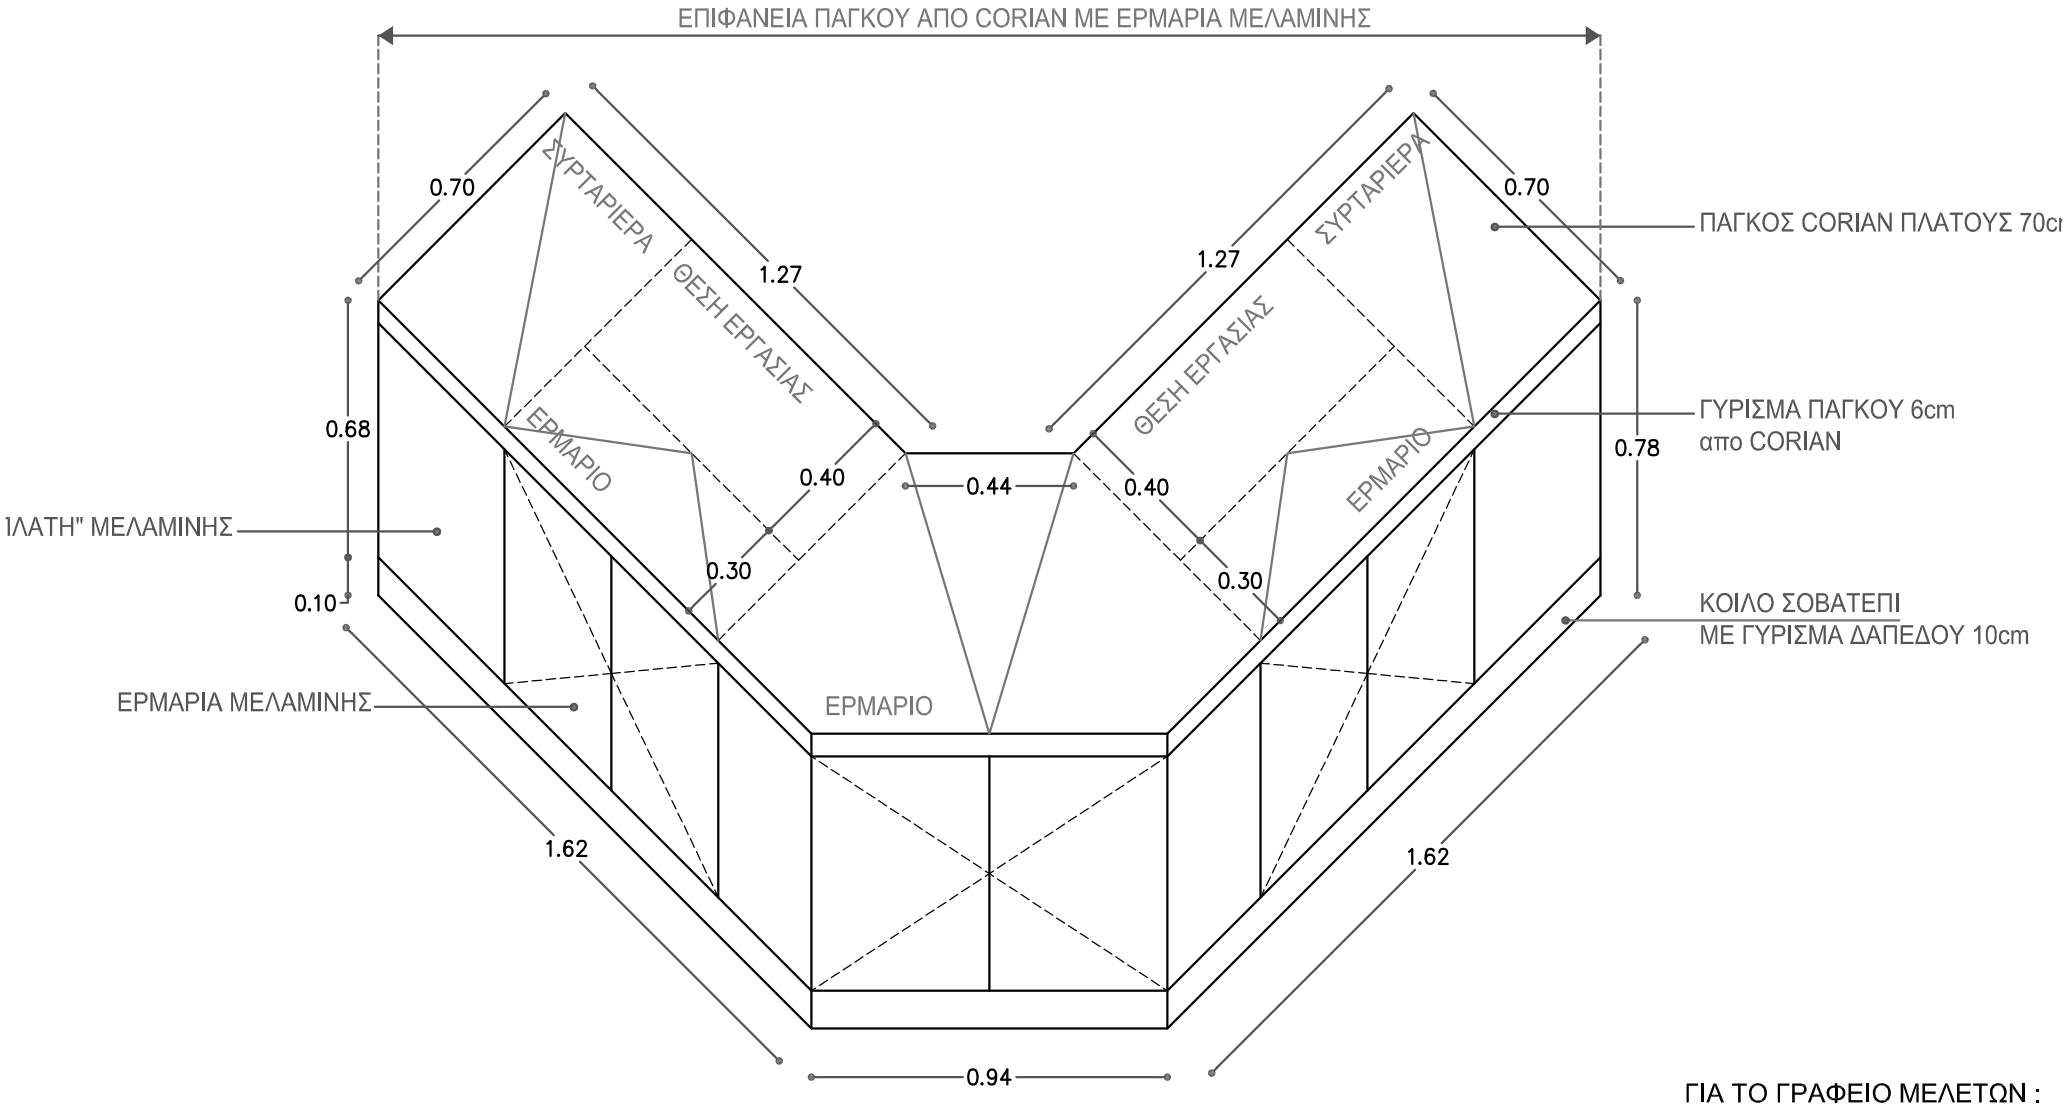

ΓΙΑ ΤΟ ΓΡΑΦΕΙΟ ΜΕΛΕΤΩΝ :

Α. ΑΓΓΕΛΑΚΗ
ΑΡΧΙΤΕΚΤΟΝΑΣ ΜΗΧ.