


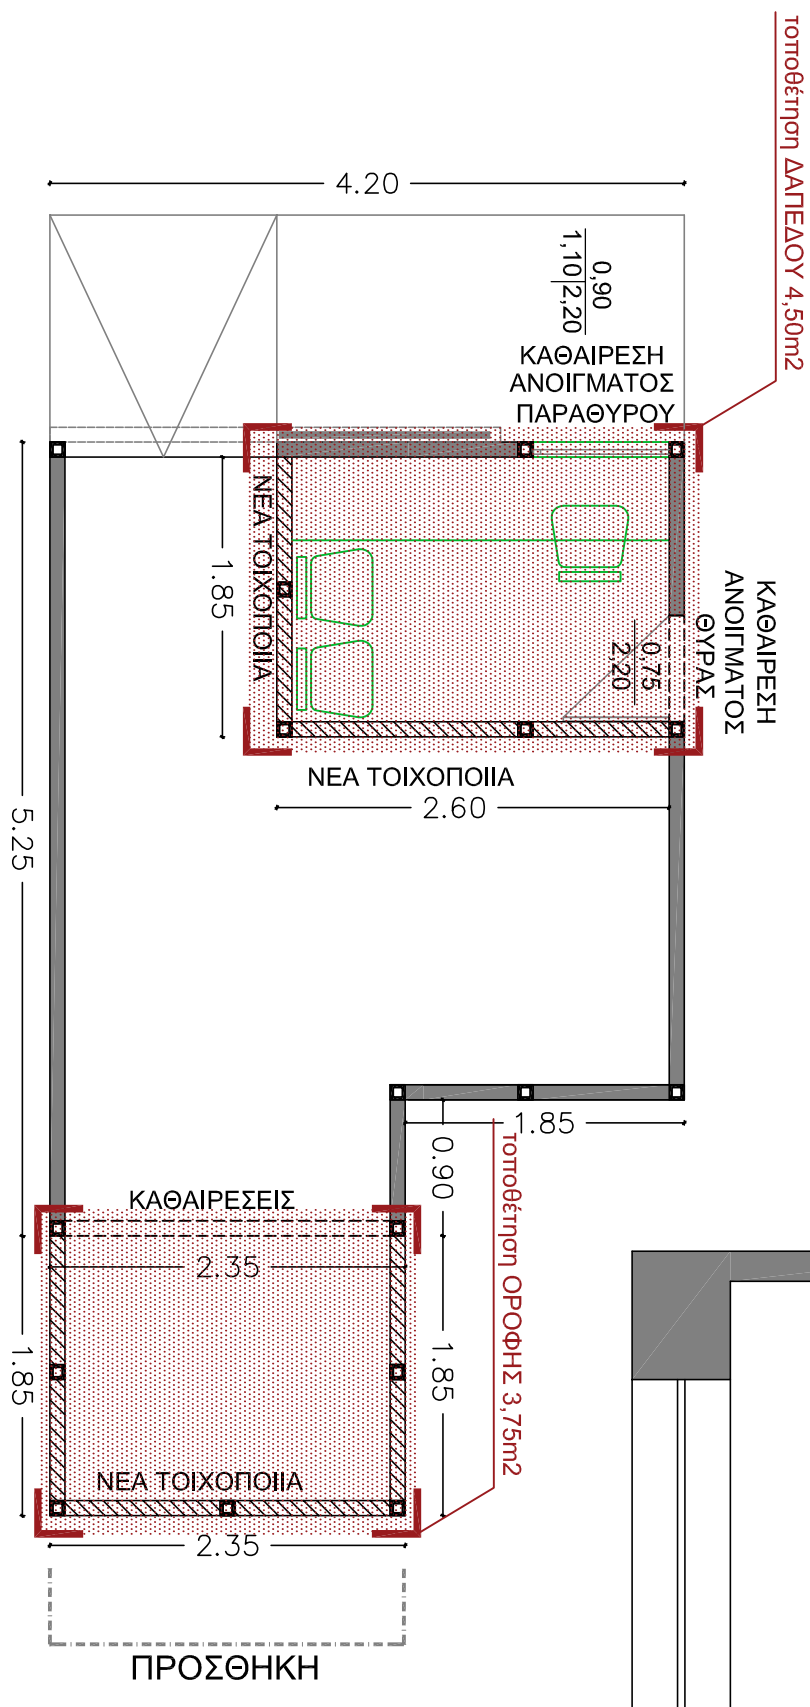

ΕΙΣΟΔΟΣ



Γ.Ν.Α. «Ο ΕΥΑΓΓΕΛΙΣΜΟΣ - ΟΦΘΑΛΜΙΑΤΡΕΙΟ ΑΘΗΝΩΝ - ΠΟΛΥΚΛΙΝΙΚΗ» Ν.Π.Δ.Δ. - Δ/ΝΣΗ ΤΕΧΝΙΚΗΣ - ΞΕΝΟΔΟΧΗΣ ΥΠΗΡΕΣΙΑΣ - ΤΜΗΜΑ ΤΕΧΝΙΚΟΥ


ΘΕΜΑ: ΕΡΓΑΣΙΕΣ ΠΡΟΣΑΡΜΟΓΗΣ ΥΦΙΣΤΑΜΕΝΟΥ ΠΡΟΚΑΤΑΣΚΕΥΑΣΜΕΝΟΥ ΟΙΚΙΣΚΟΥ, ΚΟΝΤΑ ΣΤΟΝ ΧΩΡΟ ΤΩΝ ΜΑΓΕΙΡΕΙΩΝ, ΓΙΑ ΧΡΗΣΗ ΑΠΟ ΕΠΙΤΡΟΠΕΣ ΠΑΡΑΔΑΒΩΝ ΥΛΙΚΩΝ ΤΟΥ ΝΟΣΟΚΟΜΕΙΟΥ

ΠΤΕΡΥΓΑ ΑΧΕΙΛΑ - ΑΠΟΣΠΑΣΙΜΑ ΚΑΤΟΨΗΣ 1ης ΣΤΑΘΜΗΣ - ΚΑ.1/50


ΙΟΥΝΙΟΣ 2018

ΥΠΟΜΝΗΜΑ

ΚΑΘΑΙΡΕΣΕΙΣ ΤΟΙΧΟΠΕΤΑΣΜΑΤΩΝ

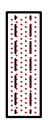

ΝΕΕΣ ΤΟΙΧΟΠΟΙΙΕΣ

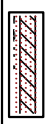

ΓΙΑ ΤΟ ΤΕΧΝΙΚΟ ΤΜΗΜΑ :

Α. ΑΓΓΕΛΑΚΗ

ΑΡΧΙΤΕΚΤΟΝΑΣ ΜΗΧ.ΕΜΠ, Δ.Ε.Α.

ΓΙΑ ΤΗ Δ/ΝΣΗ ΤΕΧΝ.-ΞΕΝ.ΥΠΗΡΕΣΙΑΣ:

ΧΡ. ΚΟΥΤΣΗΣ

ΜΗΧΑΝΟΛΟΓΟΣ ΜΗΧ

