


ΜΕΛΕΤΗ : ΕΡΓΑΣΙΕΣ ΑΝΑΚΑΙΝΙΣΗΣ - ΣΥΝΤΗΡΗΣΗΣ ΣΕ ΟΛΟΥΣ ΤΟΥΣ ΧΩΡΟΥΣ ΤΟΥ ΟΦΘΑΛΜΟΛΟΓΙΚΟΥ ΕΞ. ΙΑΤΡΕΙΟΥ :
 α. ΑΝΑΔΙΑΜΟΡΦΩΣΗ ΙΑΤΡΕΙΟΥ ΑΜΦΙΒΛΗΣΤΡΟΕΙΔΟΥΣ
 β. ΜΕΤΕΓΚΑΤΑΣΤΑΣΗ ΙΑΤΡΕΙΟΥ ΟΠΤΙΚΩΝ ΠΕΔΙΩΝ
 γ. ΣΠΟΡΑΔΙΚΕΣ ΕΡΓΑΣΙΕΣ ΣΥΝΤΗΡΗΣΗΣ


ΠΑΛΑΙΟ ΚΤΙΡΙΟ - ΣΤΑΘΜΗ 1

α. ΑΝΑΔΙΑΜΟΡΦΩΣΗ ΙΑΤΡΕΙΟΥ ΑΜΦΙΒΛΗΣΤΡΟΕΙΔΟΥΣ

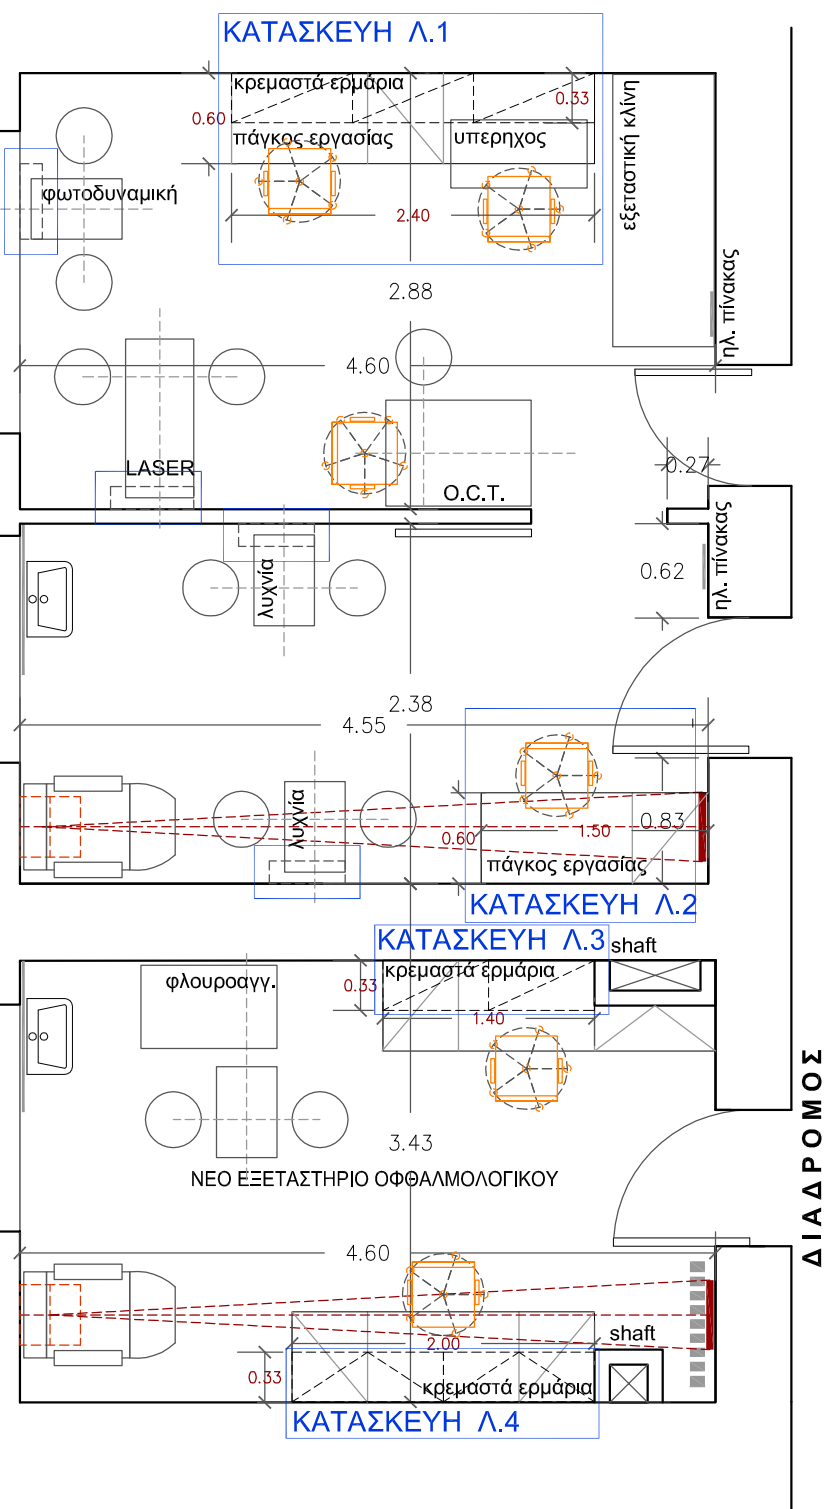


ΚΕΝΤΡΙΚΟΣ ΔΙΑΔΡΟΜΟΣ - 1η ΣΤΑΘΜΗ ΠΑΛ. ΚΤ.

ΚΑΤΟΨΗ - ΚΛ.1/50

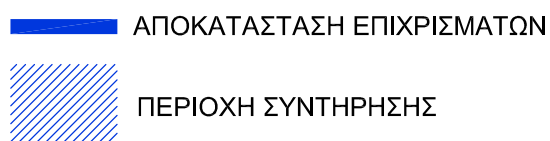


β. ΜΕΤΕΓΚΑΤΑΣΤΑΣΗ ΙΑΤΡΕΙΟΥ ΟΠΤΙΚΩΝ ΠΕΔΙΩΝ

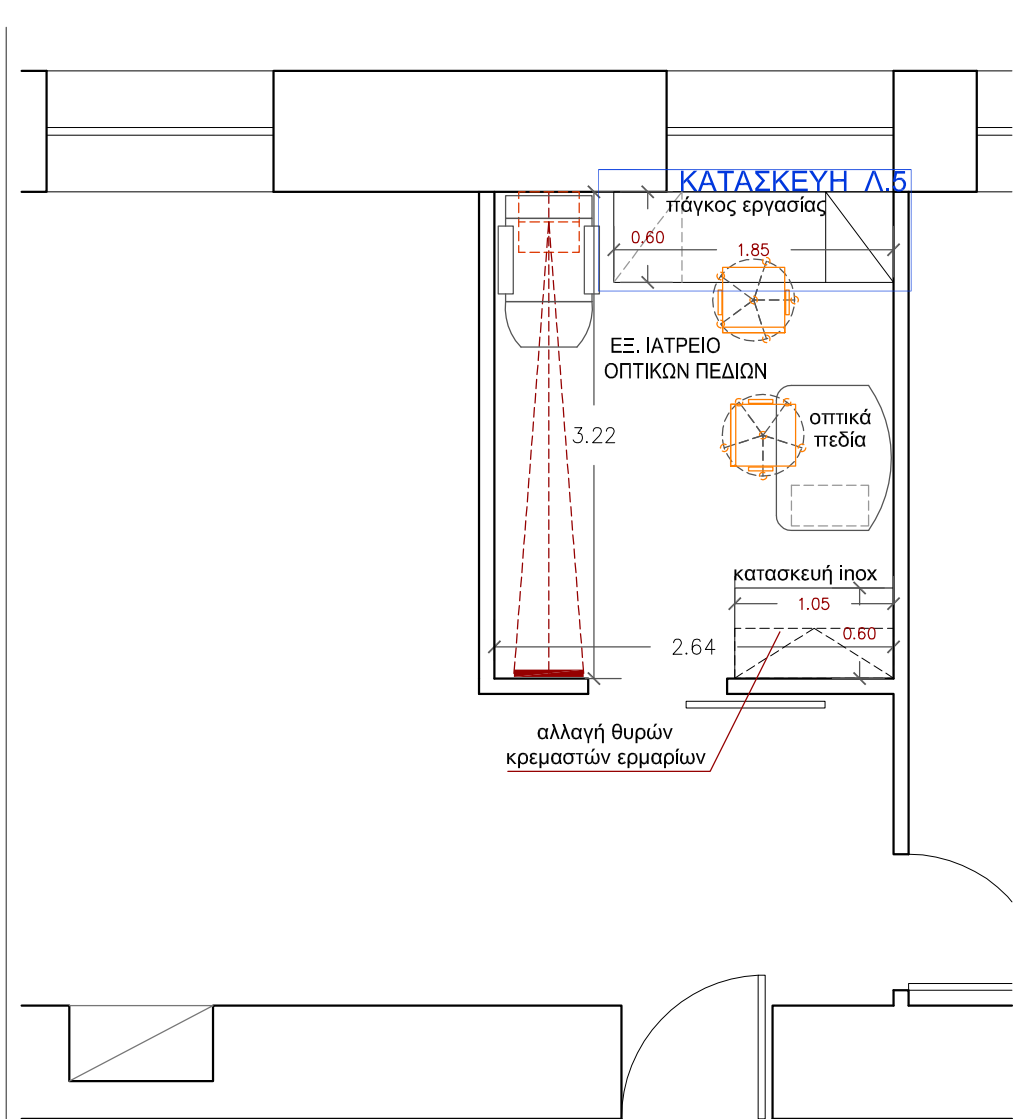


ΚΕΝΤΡΙΚΟΣ ΔΙΑΔΡΟΜΟΣ - 1η ΣΤΑΘΜΗ ΠΑΛΑΙΟΥ ΚΤ.

ΚΑΤΟΨΗ - ΚΛ.1/50

γ. ΣΠΟΡΑΔΙΚΕΣ ΕΡΓΑΣΙΕΣ ΣΥΝΤΗΡΗΣΗΣ

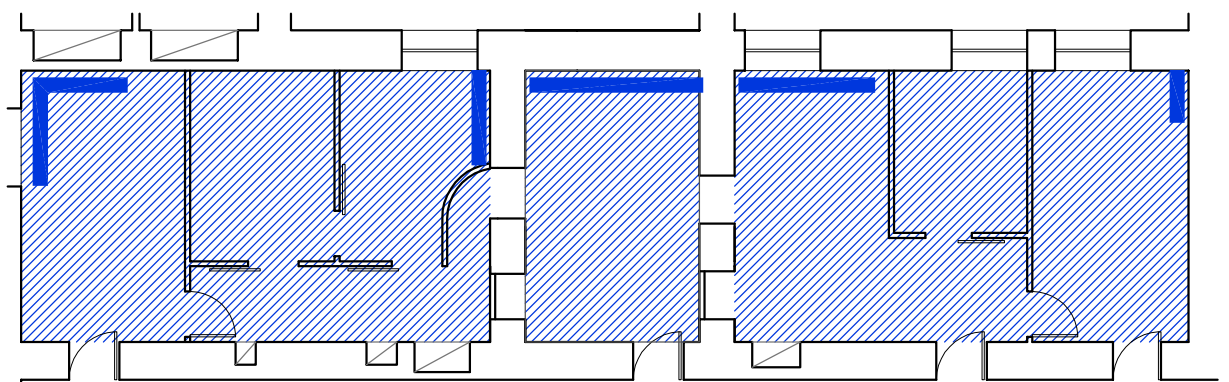

ΚΕΝΤΡΙΚΟΣ ΔΙΑΔΡΟΜΟΣ - 1η ΣΤΑΘΜΗ ΠΑΛΑΙΟΥ ΚΤ.

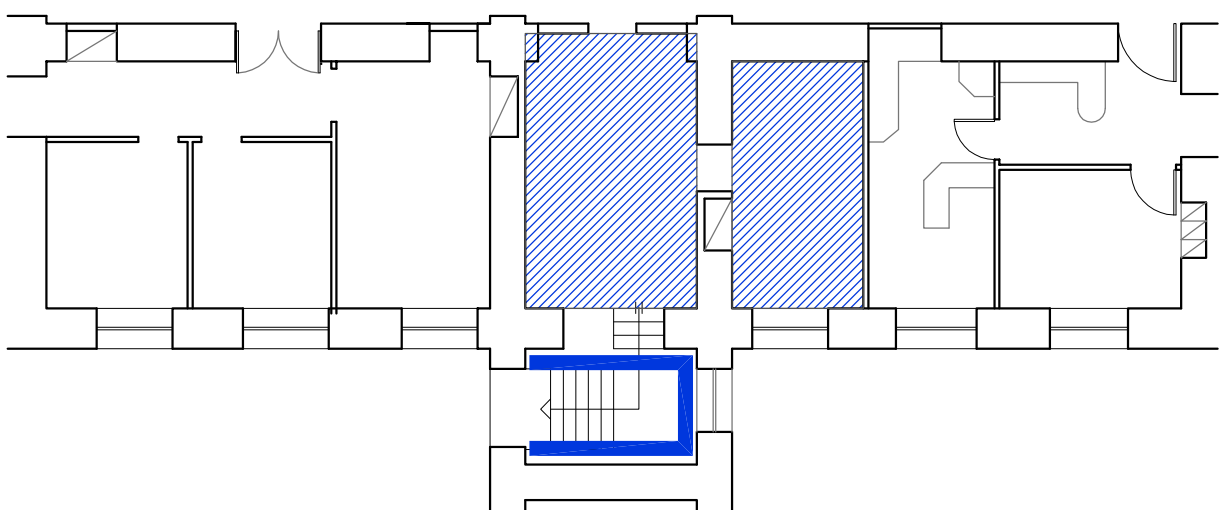

ΚΑΤΟΨΗ - ΚΛ.1/150