

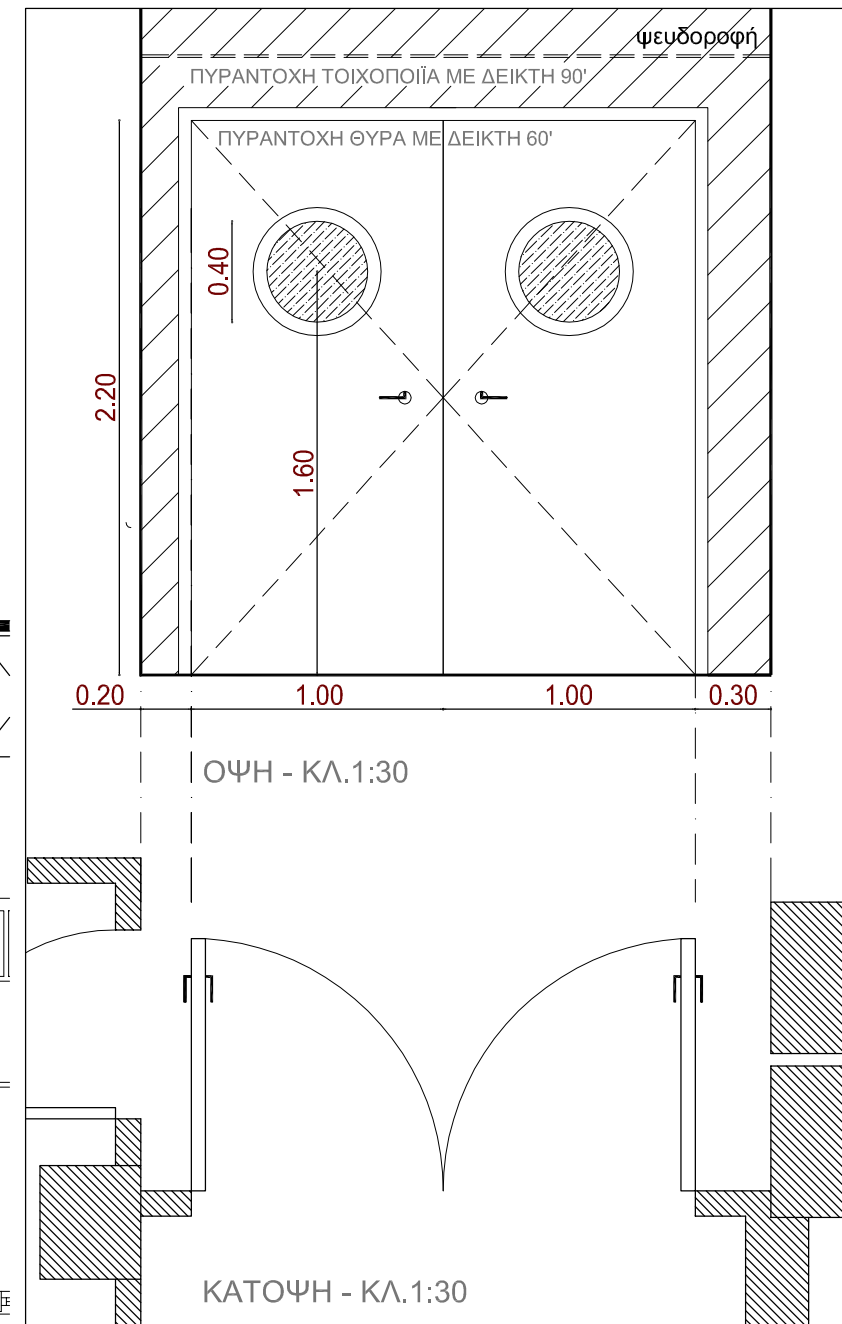
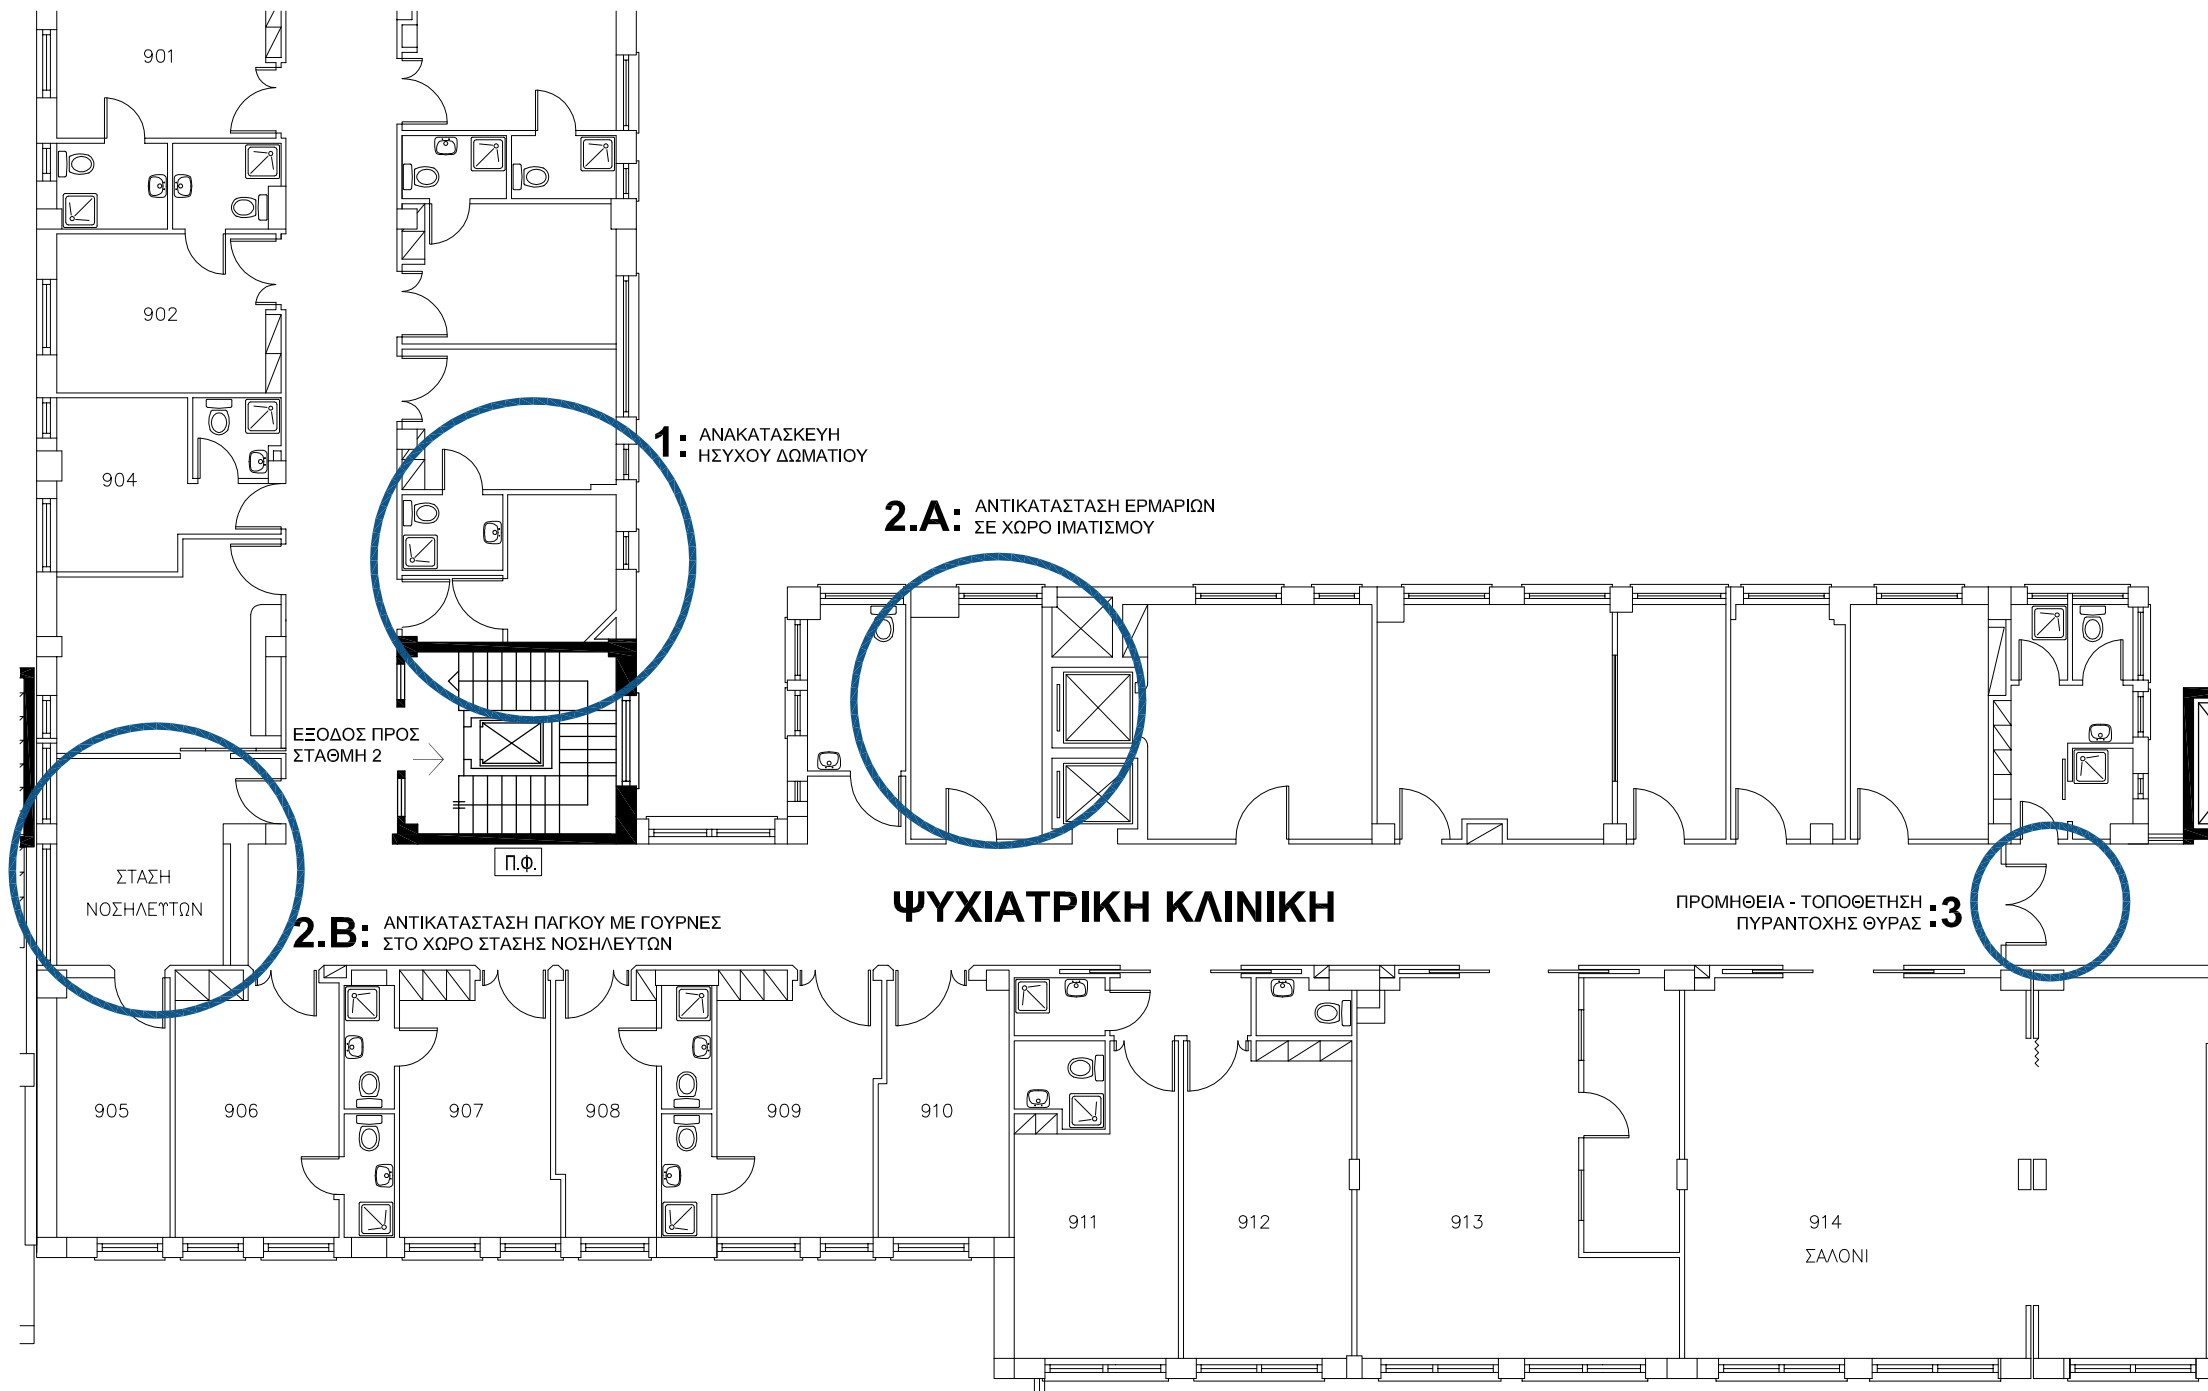


3: ΤΟΠΟΘΕΤΗΣΗ ΠΥΡΑΝΤΟΧΗΣ ΘΥΡΑΣ

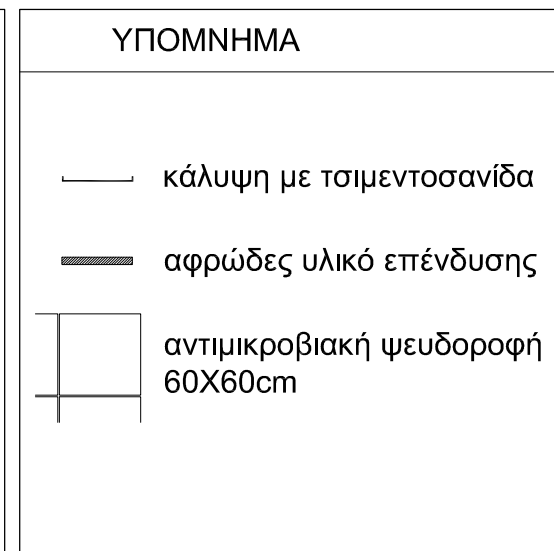

1: ΗΣΥΧΟ ΔΩΜΑΤΙΟ

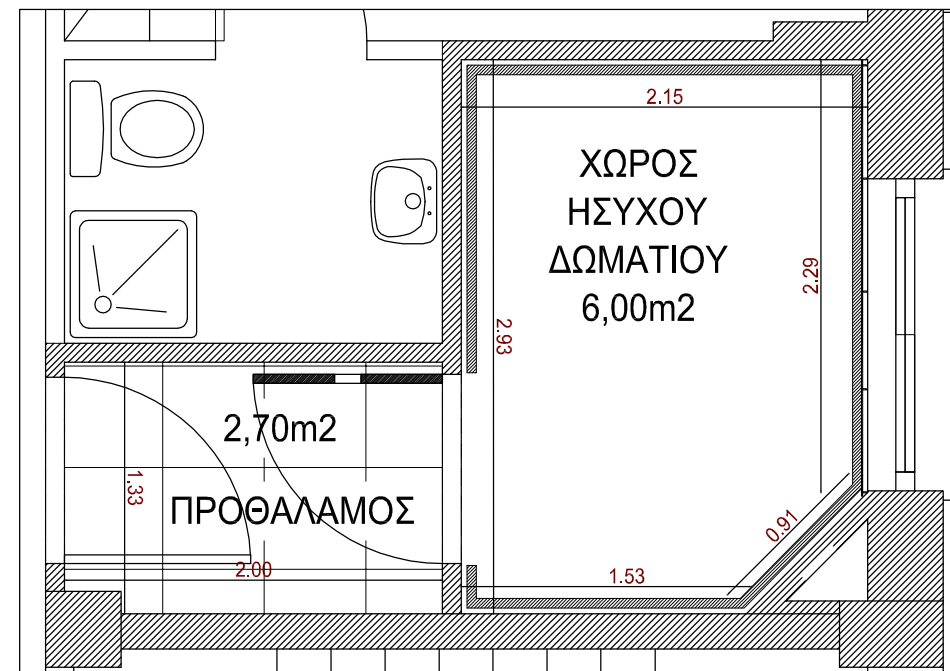

ΚΑΤΟΨΗ - ΚΛ.1:40

Γ.Ν.Α. ΕΥΑΓΓΕΛΙΣΜΟΣ

Δ/ΝΣΗ ΤΕΧΝΙΚΗΣ - ΞΕΝΟΔ. ΥΠΗΡΕΣΙΑΣ / ΤΕΧΝΙΚΟ ΤΜΗΜΑ

Αρ. Σχεδίου:

A. 1

ΘΕΜΑ : **ΕΡΓΑΣΙΕΣ ΑΝΑΚΑΤΑΣΚΕΥΩΝ ΣΕ ΧΩΡΟΥΣ ΤΗΣ ΨΥΧΙΑΤΡΙΚΗΣ ΚΛΙΝΙΚΗΣ**

ΣΧΕΔΙΟ : **ΚΑΤΟΨΗ ΨΥΧΙΑΤΡΙΚΟΥ ΤΜΗΜΑΤΟΣ**

ΠΤΕΡΥΓΑ ΑΧΕΠΑ - ΣΤΑΘΜΗ 9

ΓΙΑ ΤΟ ΤΕΧΝΙΚΟ ΤΜΗΜΑ

Α. ΑΓΓΕΛΑΚΗ
ΑΡΧΙΤΕΚΤΟΝΑΣ ΜΗΧ.ΕΜΠ, D.E.A.

ΚΛ.ΣΧΕΔΙΟΥ: 1:150

ΓΙΑ ΤΗ Δ/ΝΣΗ
ΤΕΧΝΙΚΗΣ - ΞΕΝΟΔ. ΥΠΗΡΕΣΙΑΣ

ΧΡ. ΚΟΥΤΣΗΣ
ΜΗΧΑΝΟΛΟΓΟΣ ΜΗΧ.

ΗΜΕΡΟΜΗΝΙΑ : ΟΚΤΩΒΡΙΟΣ 2017