



**2Α: ΑΝΤΙΚΑΤΑΣΤΑΣΗ ΕΡΜΑΡΙΩΝ ΣΤΟΝ ΧΩΡΟ ΤΟΥ ΙΜΑΤΙΣΜΟΥ**

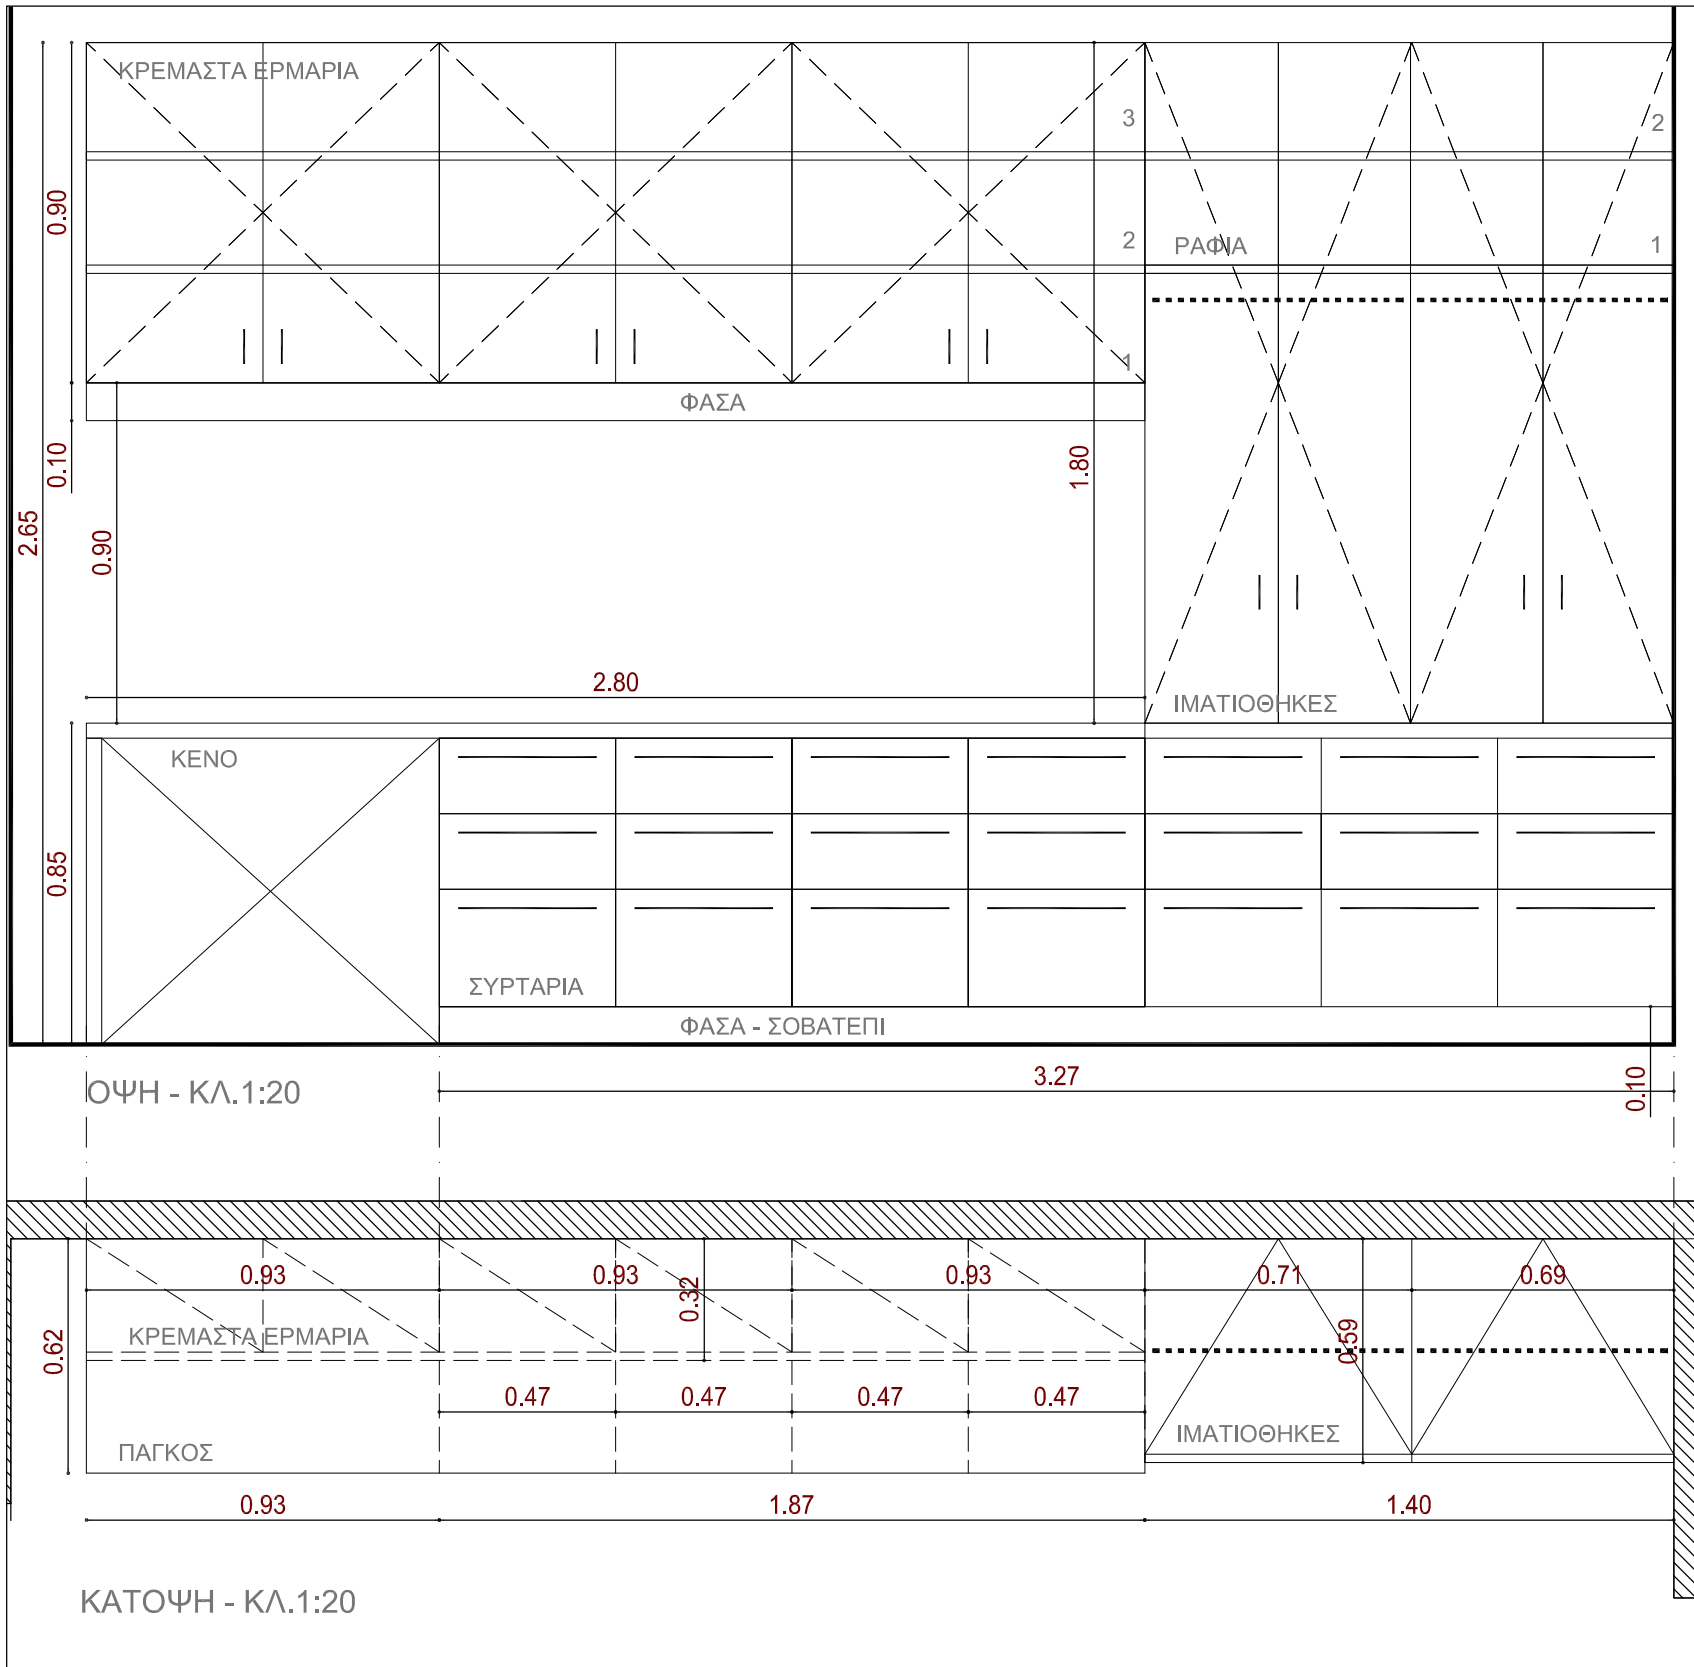

**2Β: ΑΝΤΙΚΑΤΑΣΤΑΣΗ ΠΑΓΚΟΥ ΜΕ ΓΟΥΡΝΕΣ ΣΤΟΝ ΧΩΡΟ ΣΤΑΣΗΣ ΝΟΣΗΛΕΥΤΩΝ**

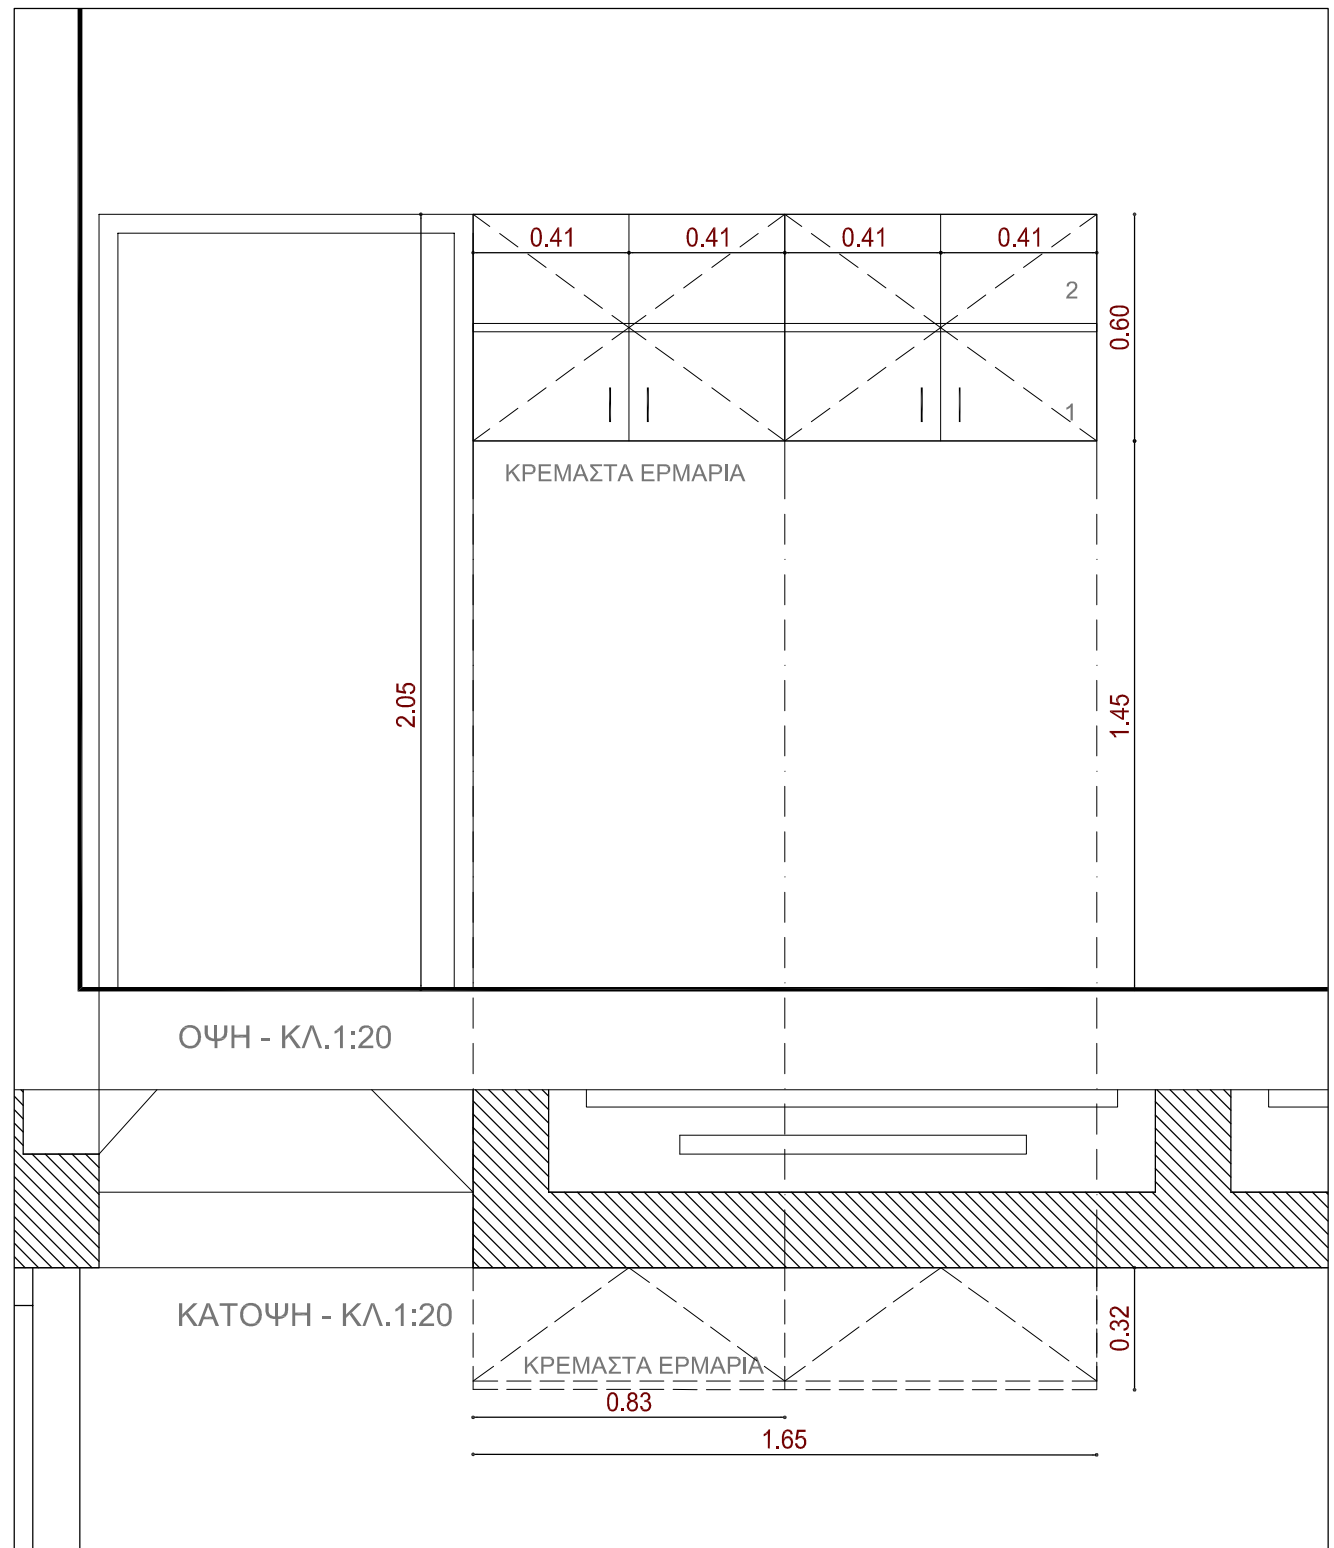

**Γ.Ν.Α. ΕΥΑΓΓΕΛΙΣΜΟΣ**

Δ/ΝΣΗ ΤΕΧΝΙΚΗΣ - ΞΕΝΟΔ. ΥΠΗΡΕΣΙΑΣ / ΤΕΧΝΙΚΟ ΤΜΗΜΑ

Αρ. Σχεδίου:

ΘΕΜΑ : **ΕΡΓΑΣΙΕΣ ΑΝΑΚΑΤΑΣΚΕΥΩΝ ΣΕ ΧΩΡΟΥΣ ΤΗΣ ΨΥΧΙΑΤΡΙΚΗΣ ΚΛΙΝΙΚΗΣ**

**A. 2**

ΣΧΕΔΙΟ : **ΚΑΤΟΨΗ ΨΥΧΙΑΤΡΙΚΟΥ ΤΜΗΜΑΤΟΣ**

**ΠΤΕΡΥΓΑ ΑΧΕΠΑ - ΣΤΑΘΜΗ 9**

ΚΛ.ΣΧΕΔΙΟΥ: 1:20

ΓΙΑ ΤΟ ΤΕΧΝΙΚΟ ΤΜΗΜΑ

ΓΙΑ ΤΗ Δ/ΝΣΗ ΤΕΧΝΙΚΗΣ - ΞΕΝΟΔ. ΥΠΗΡΕΣΙΑΣ

Α. ΑΓΓΕΛΑΚΗ  
ΑΡΧΙΤΕΚΤΟΝΑΣ ΜΗΧ.

ΧΡ. ΚΟΥΤΣΗΣ  
ΜΗΧΑΝΟΛΟΓΟΣ ΜΗΧ.

ΗΜΕΡΟΜΗΝΙΑ : ΟΚΤΩΒΡΙΟΣ 2017