


2B: ΑΝΤΙΚΑΤΑΣΤΑΣΗ ΠΑΓΚΟΥ ΜΕ ΓΟΥΡΝΕΣ ΣΤΟΝ ΧΩΡΟ ΣΤΑΣΗΣ ΝΟΣΗΛΕΥΤΩΝ

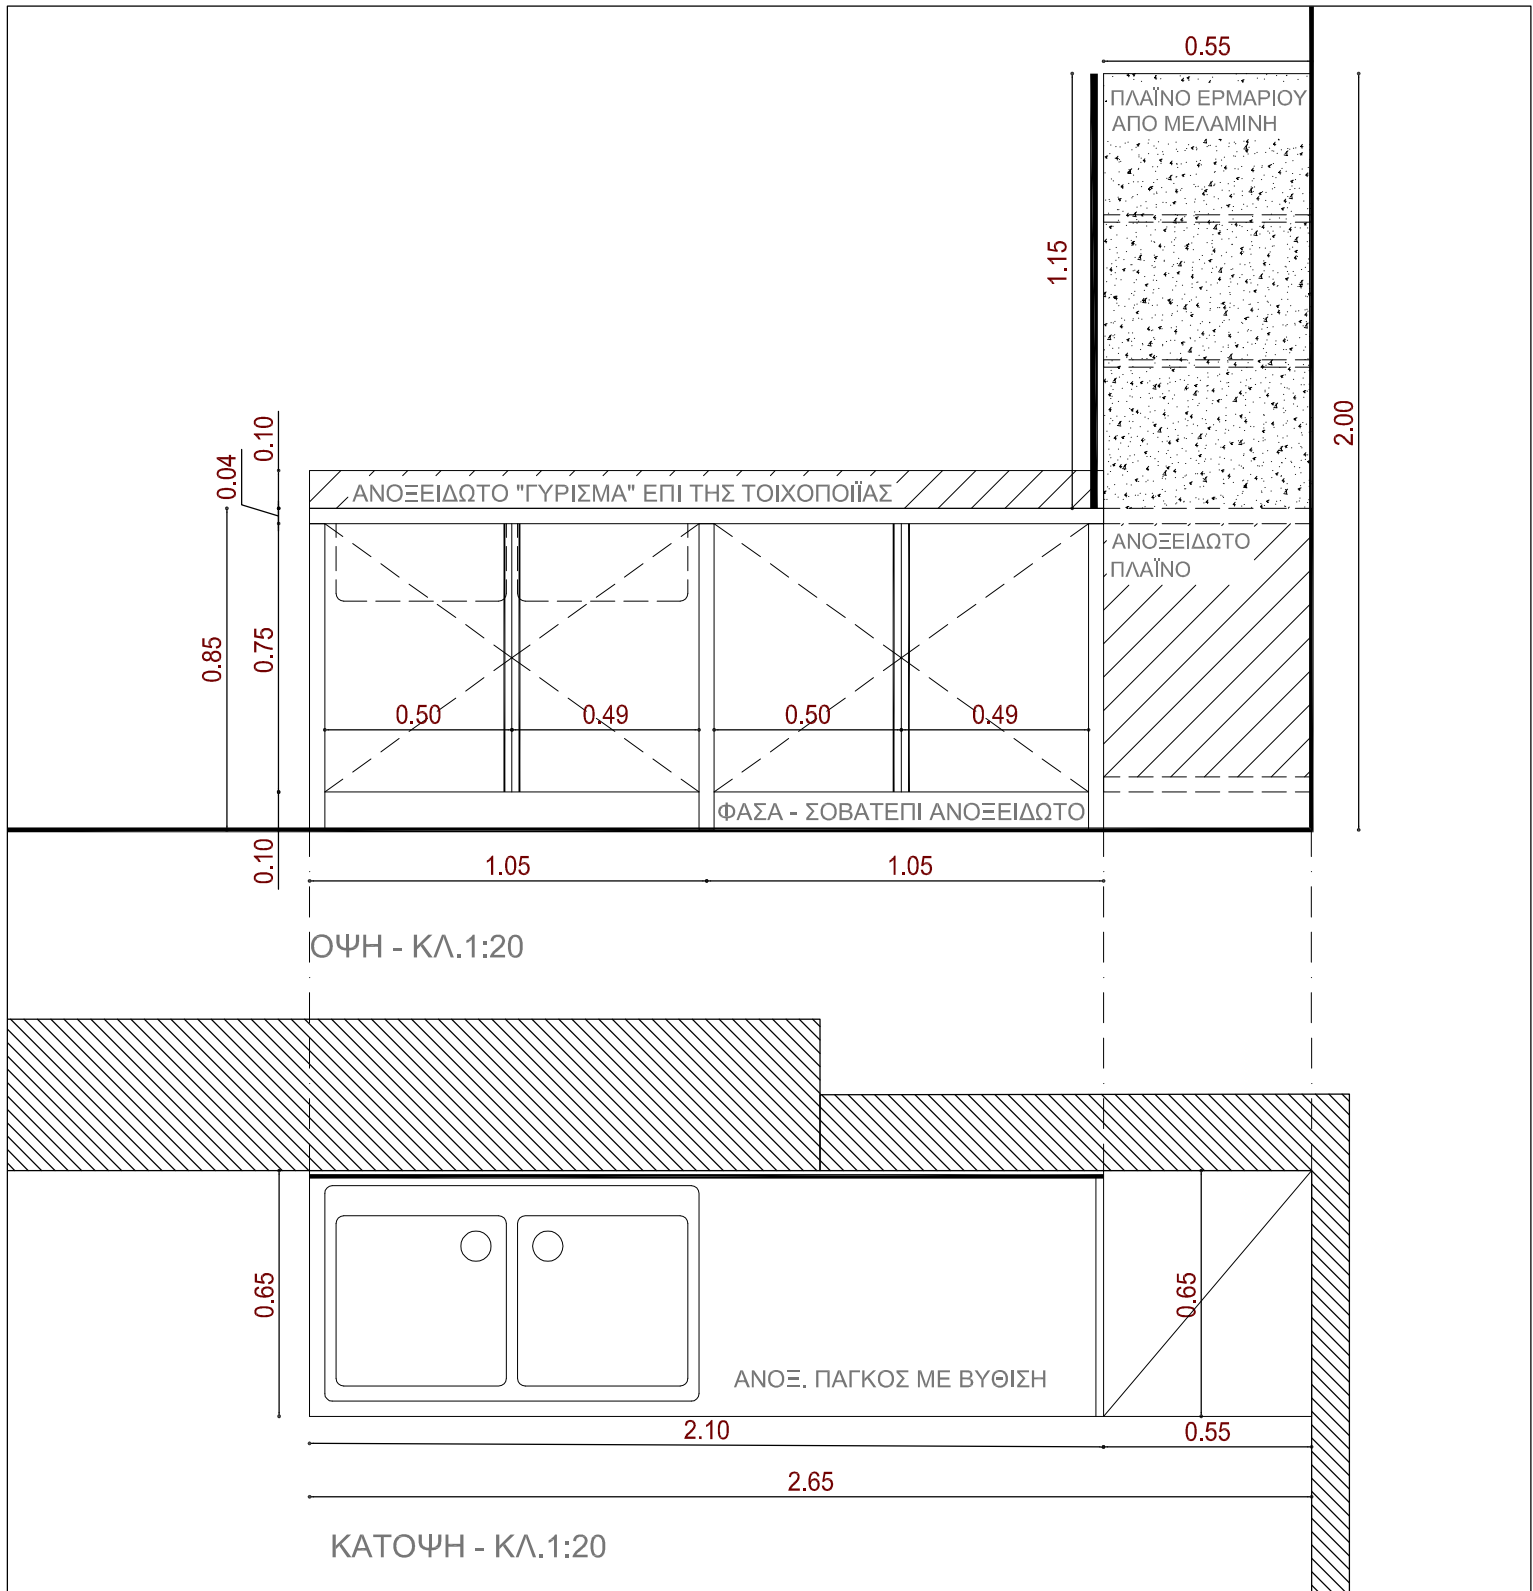

Γ.Ν.Α. ΕΥΑΓΓΕΛΙΣΜΟΣ

Δ/ΝΣΗ ΤΕΧΝΙΚΗΣ - ΞΕΝΟΔ. ΥΠΗΡΕΣΙΑΣ / ΤΕΧΝΙΚΟ ΤΜΗΜΑ

Αρ. Σχεδίου:

ΘΕΜΑ : **ΕΡΓΑΣΙΕΣ ΑΝΑΚΑΤΑΣΚΕΥΩΝ ΣΕ ΧΩΡΟΥΣ
ΤΗΣ ΨΥΧΙΑΤΡΙΚΗΣ ΚΛΙΝΙΚΗΣ**

A. 3

ΣΧΕΔΙΟ : **ΚΑΤΟΨΗ ΨΥΧΙΑΤΡΙΚΟΥ ΤΜΗΜΑΤΟΣ**

ΠΤΕΡΥΓΑ ΑΧΕΠΑ - ΣΤΑΘΜΗ 9

ΗΜΕΡΟΜΗΝΙΑ : ΟΚΤΩΒΡΙΟΣ 2017

ΓΙΑ ΤΟ ΤΕΧΝΙΚΟ ΤΜΗΜΑ : Α. ΑΓΓΕΛΑΚΗ, ΑΡΧΙΤΕΚΤΟΝΑΣ ΜΗΧ.

ΓΙΑ ΤΗ Δ/ΝΣΗ ΤΕΧΝΙΚΗΣ - ΞΕΝΟΔ. ΥΠΗΡΕΣΙΑΣ : ΧΡ. ΚΟΥΤΣΗΣ, ΜΗΧΑΝΟΛΟΓΟΣ ΜΗΧ.