


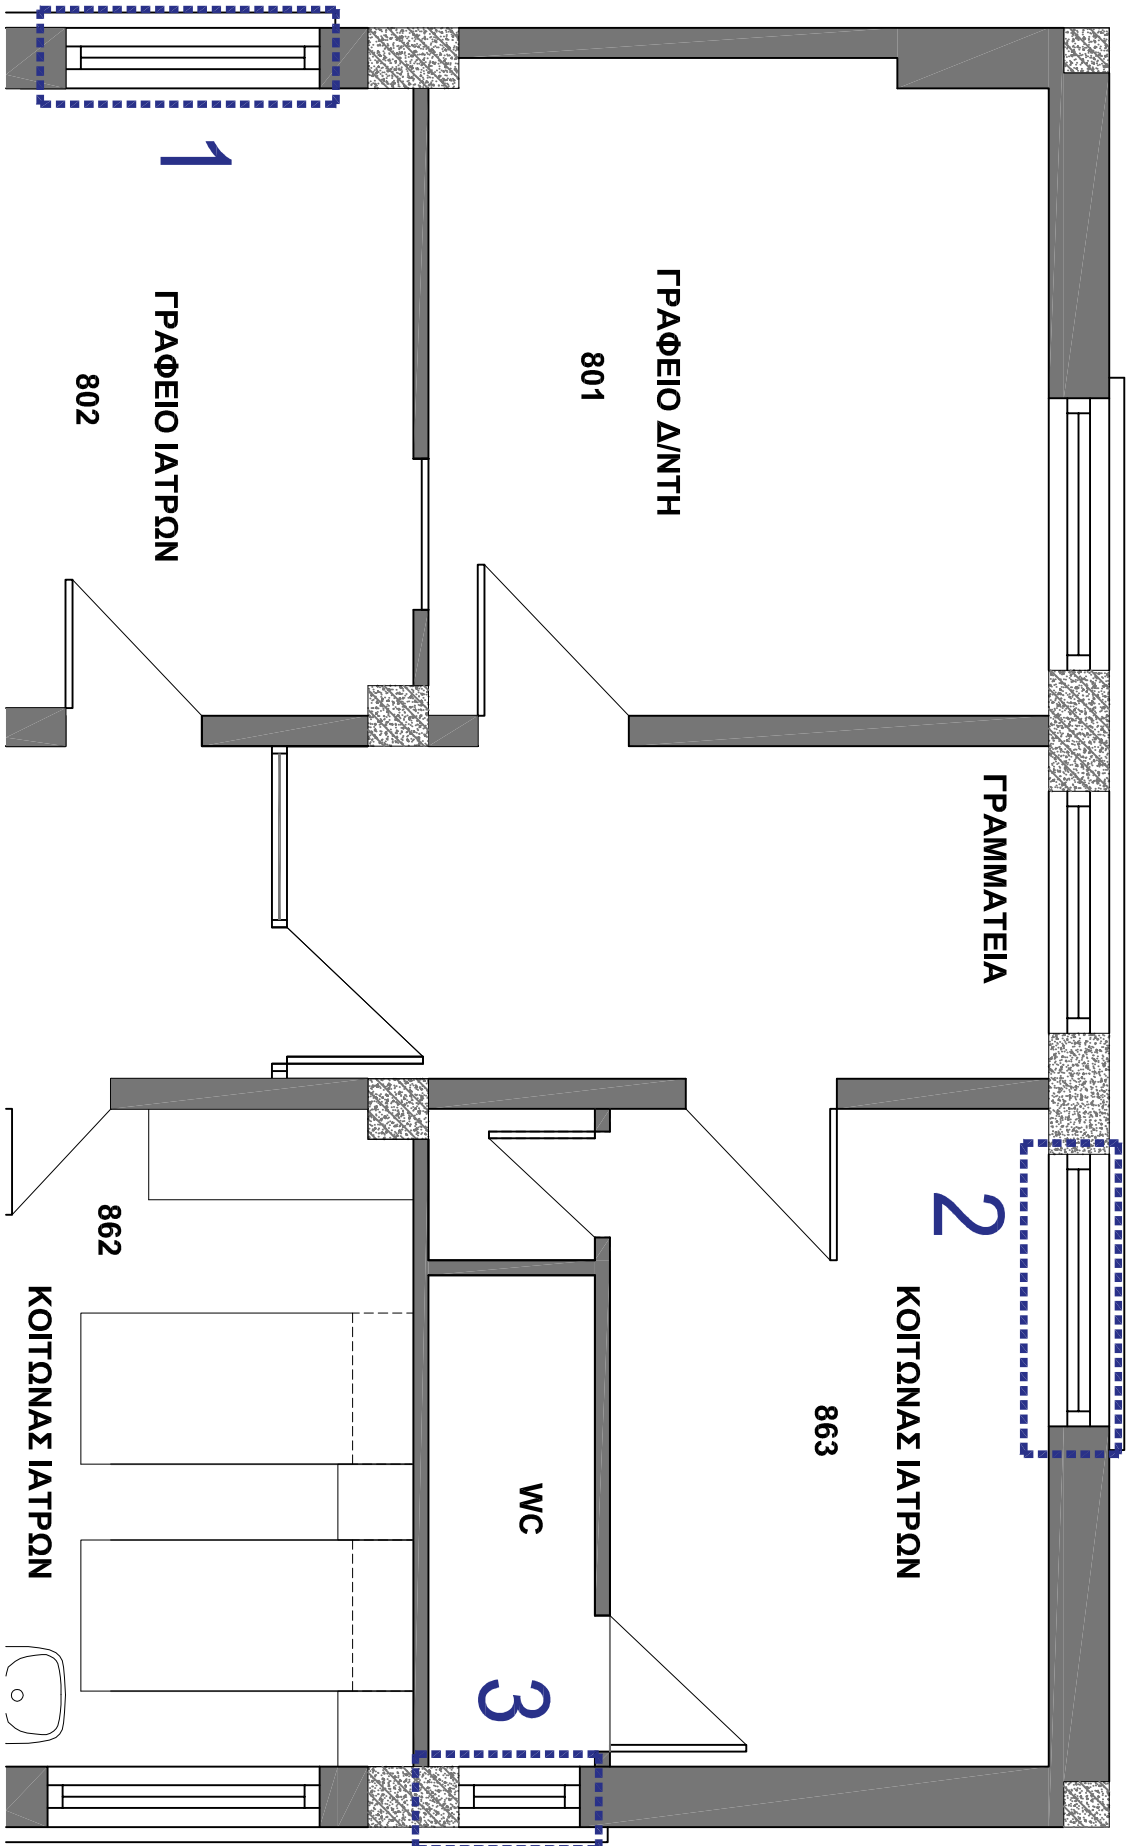

Γ.Ν.Α. «Ο ΕΥΑΓΓΕΛΙΣΜΟΣ - ΠΟΛΥΚΛΙΝΙΚΗ» Ν.Π.Δ.Δ. - Δ/ΝΣΗ ΤΕΧΝΙΚΗΣ - ΞΕΝΟΔ/ΚΗΣ ΥΠΗΡΕΣΙΑΣ - ΤΜΗΜΑ ΤΕΧΝΙΚΟΥ

ΘΕΜΑ : ΠΡΟΜΗΘΕΙΑ - ΑΝΤΙΚΑΤΑΣΤΑΣΗ ΕΥΑΙΩΝΩΝ ΚΟΥΦΩΜΑΤΩΝ ΠΑΡΑΘΥΡΩΝ ΜΕ ΝΕΑ ΑΛΟΥΜΙΝΙΟΥ ΣΤΟΥΣ ΧΩΡΟΥΣ 802 & 863
ΤΟΥ Β' ΧΕΙΡΟΥΡΓΙΚΟΥ ΤΜΗΜΑΤΟΣ, στην 8η στάθμη της πτ. ΑΧΕΠΑ (8ος Β)

ΣΧΕΔΙΟ : ΑΠΟΣΠΑΣΜΑ ΚΑΤΟΥΨΗΣ - ΚΑ.1/50

ΜΑΡΤΙΟΣ 2024

A.1

Η ΣΥΝΤΑΚΤΗΣ

Α. ΑΓΓΕΛΑΚΗ
ΑΡΧΙΤΕΚΤΟΝΑΣ ΜΗΧ. ΕΜΠ, Δ.Ε.Α.

ΘΕΩΡΗΘΗΚΕ :
Η ΠΡΟΪΤΑΜΕΝΗ Δ/ΝΣΗΣ
ΤΕΧΝ.-ΞΕΝ.ΥΠΗΡΕΣΙΑΣ

Κ. ΛΙΑ
ΠΟΛΙΤΙΚΟΣ ΜΗΧ