ΠΡΟΜΗΘΕΙΑ ΞΕΝΟΔΟΧΕΙΑΚΟΥ ΕΞΟΠΛΙΣΜΟΥ (ΞΥΛΟΥΡΓΙΚΑ) ΣΤΑ ΓΡΑΦΕΙΑ Δ/ΝΤΡΙΑΣ ΚΑΙ ΓΡΑΜΜΑΤΕΙΑΣ ΑΥΤΗΣ ΣΤΟ ΑΝΟΣΟΛΟΓΙΚΟ ΤΜΗΜΑ ΚΤΙΡΙΟ ΕΡΓΑΣΤΗΡΙΩΝ - ΣΤΑΘΜΗ 4η
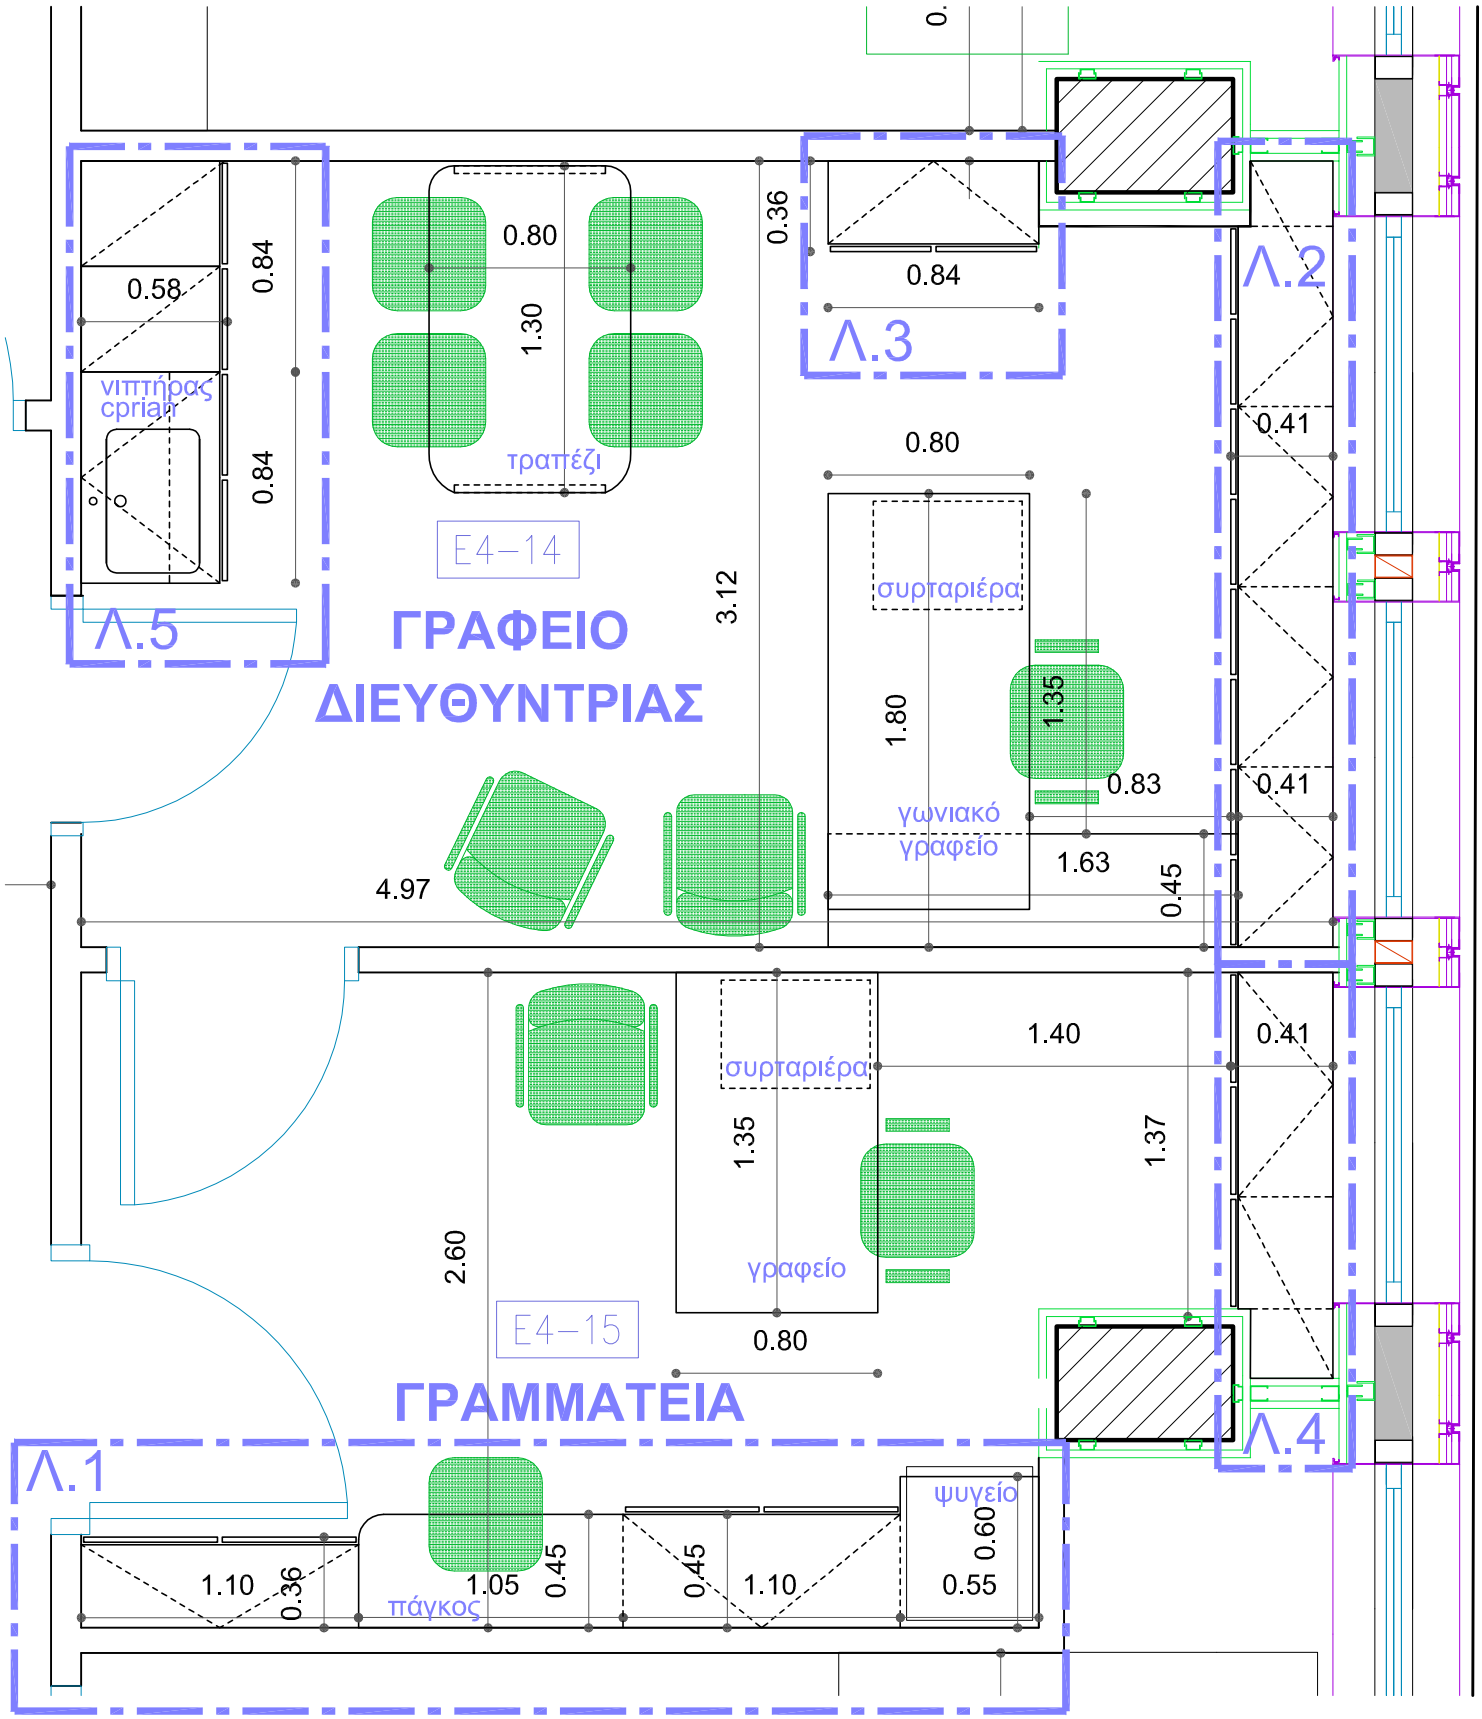
ΚΑΤΟΨΗ - ΚΛ.1/30	Α.1	ΠΡΟΤΑΣΗ