


ΚΤΙΡΙΟ ΠΑΤΕΡΑ

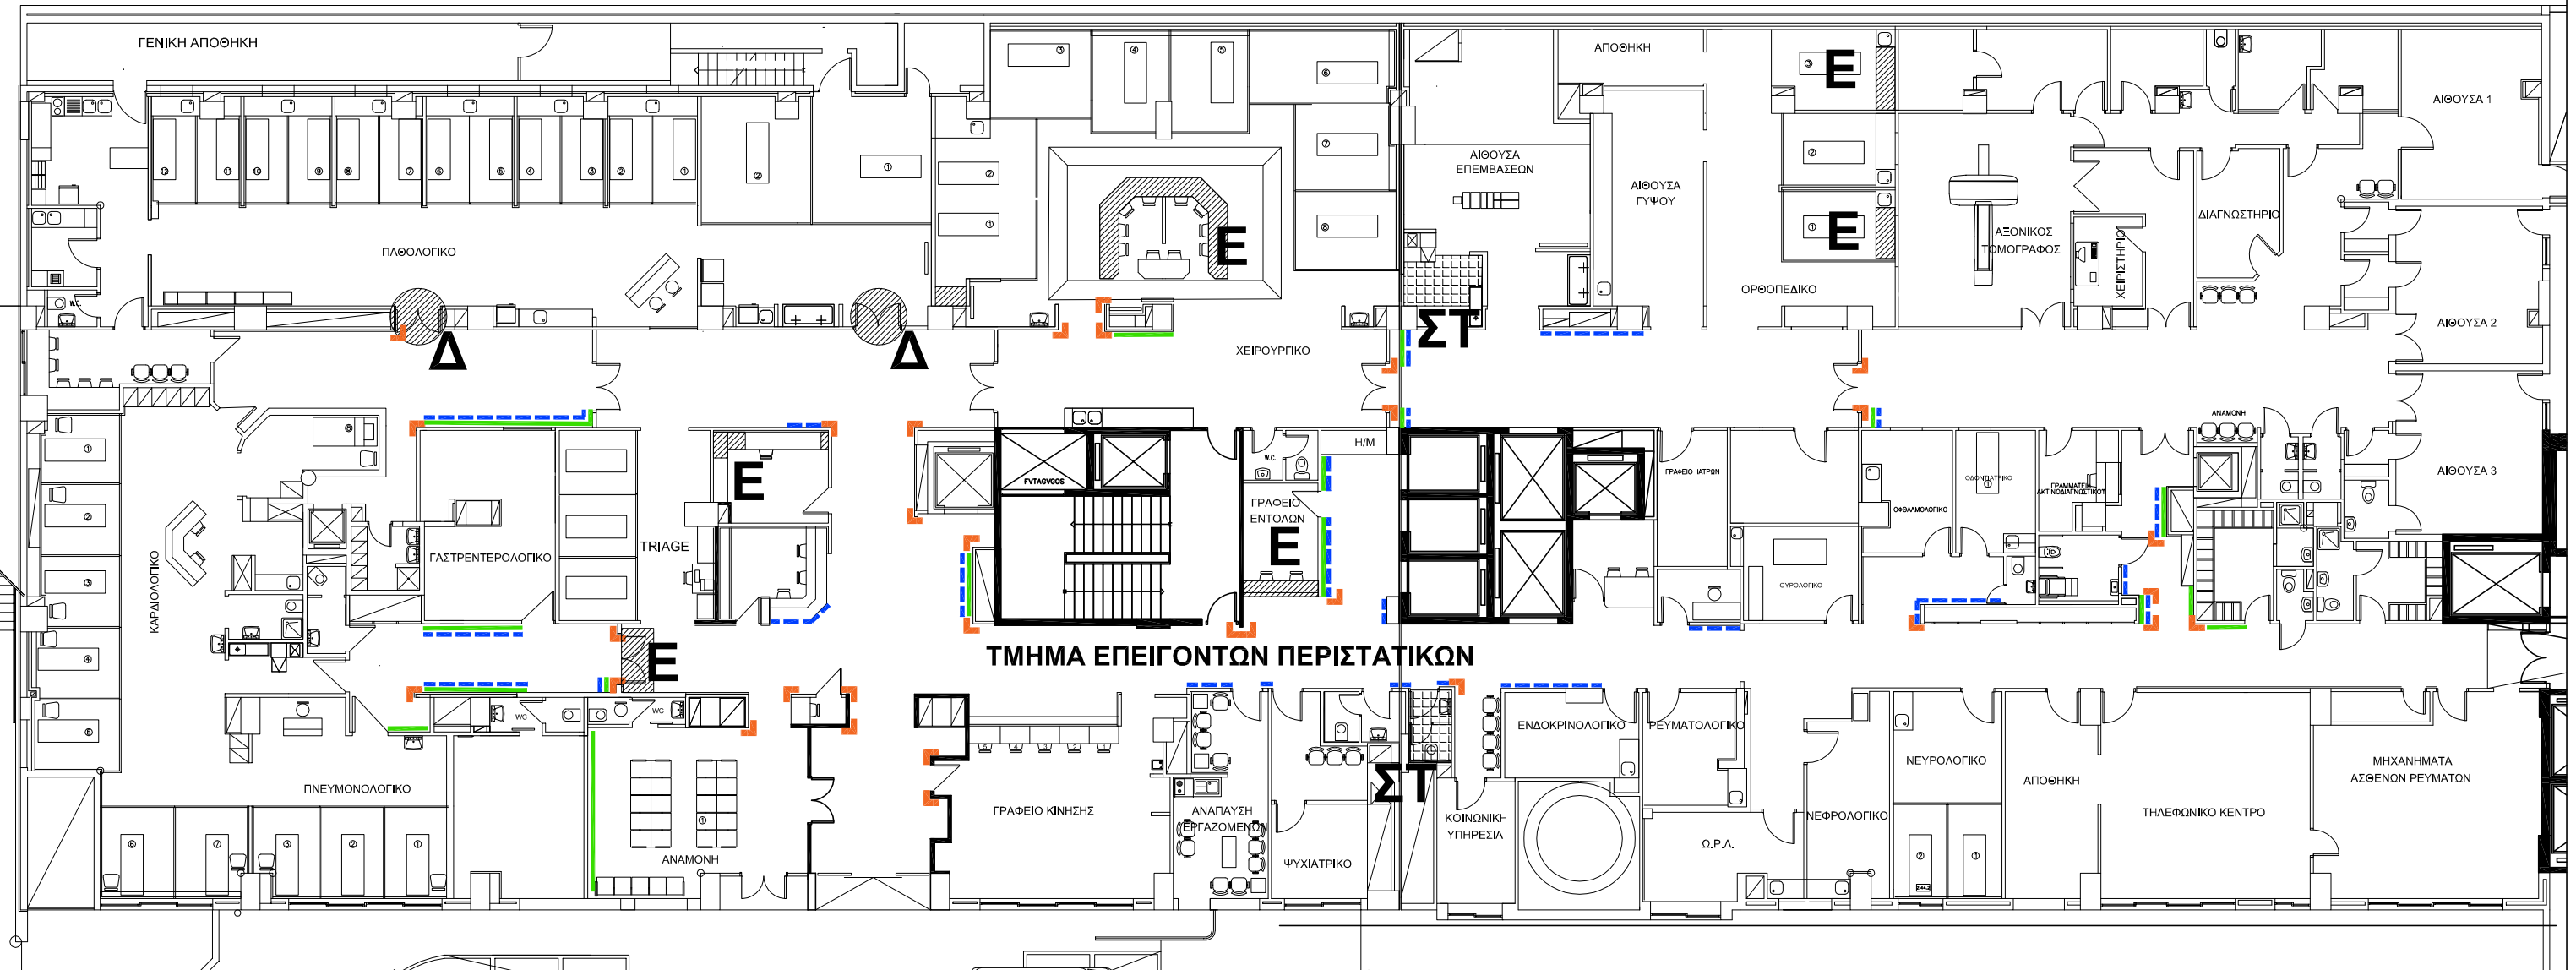

ΥΠΟΜΝΗΜΑ

- A :** ΑΝΤΙΚΡΑΔΑΣΜΙΚΑ ΤΟΙΧΟΠΟΙΪΑΣ - - - - -
- B :** ΠΡΟΣΤΑΤΕΥΤΙΚΑ ΦΥΛΛΑ ΤΟΙΧΟΠΟΙΪΑΣ —————
- Γ :** ΓΩΝΙΟΚΡΑΝΑ ΤΟΙΧΟΠΟΙΪΑΣ └
- Δ :** ΑΝΤΙΚΑΤΑΣΤΑΣΗ ΘΥΡΟΦΥΛΛΩΝ
- E :** ΞΥΛΟΥΡΓΙΚΑ
- ΣΤ :** ΤΟΠΟΘΕΤΗΣΗ ΠΛΑΚΙΔΙΩΝ ΔΑΠΕΔΟΥ

Γ.Ν.Α. ΕΥΑΓΓΕΛΙΣΜΟΣ

Δ/ΝΣΗ ΤΕΧΝΙΚΗΣ - ΞΕΝΟΔ. ΥΠΗΡΕΣΙΑΣ / ΤΕΧΝΙΚΟ ΤΜΗΜΑ

Αρ. Σχεδίου:

ΘΕΜΑ : **ΕΡΓΑΣΙΕΣ ΕΠΙΣΚΕΥΩΝ ΣΕ ΧΩΡΟΥΣ ΤΩΝ Τ.Ε.Π.**

A. 1

ΣΧΕΔΙΟ : **ΚΑΤΟΨΗ ΧΩΡΩΝ Τ.Ε.Π.**

ΠΤΕΡΥΓΑ ΠΑΤΕΡΑ - ΣΤΑΘΜΗ 2

ΚΛ.ΣΧΕΔΙΟΥ: 1:100

ΓΙΑ ΤΟ ΤΕΧΝΙΚΟ ΤΜΗΜΑ

ΓΙΑ ΤΗ Δ/ΝΣΗ
ΤΕΧΝΙΚΗΣ - ΞΕΝΟΔ. ΥΠΗΡΕΣΙΑΣ

Α. ΑΓΓΕΛΑΚΗ
ΑΡΧΙΤΕΚΤΟΝΑΣ ΜΗΧ.

ΧΡ. ΚΟΥΤΣΗΣ
ΜΗΧΑΝΟΛΟΓΟΣ ΜΗΧ.

ΗΜΕΡΟΜΗΝΙΑ: **ΜΑΙΟΣ 2017**