ΣΤΑΘΜΗ 0 (ΙΣΟΓΕΙΟ) : ΤΕΜ. 2 ΓΙΑ ΜΕΤΕΓΚΑΤΑΣΤΑΣΗ, 4 ΓΙΑ ΑΠΟΞΗΛΩΣΗ

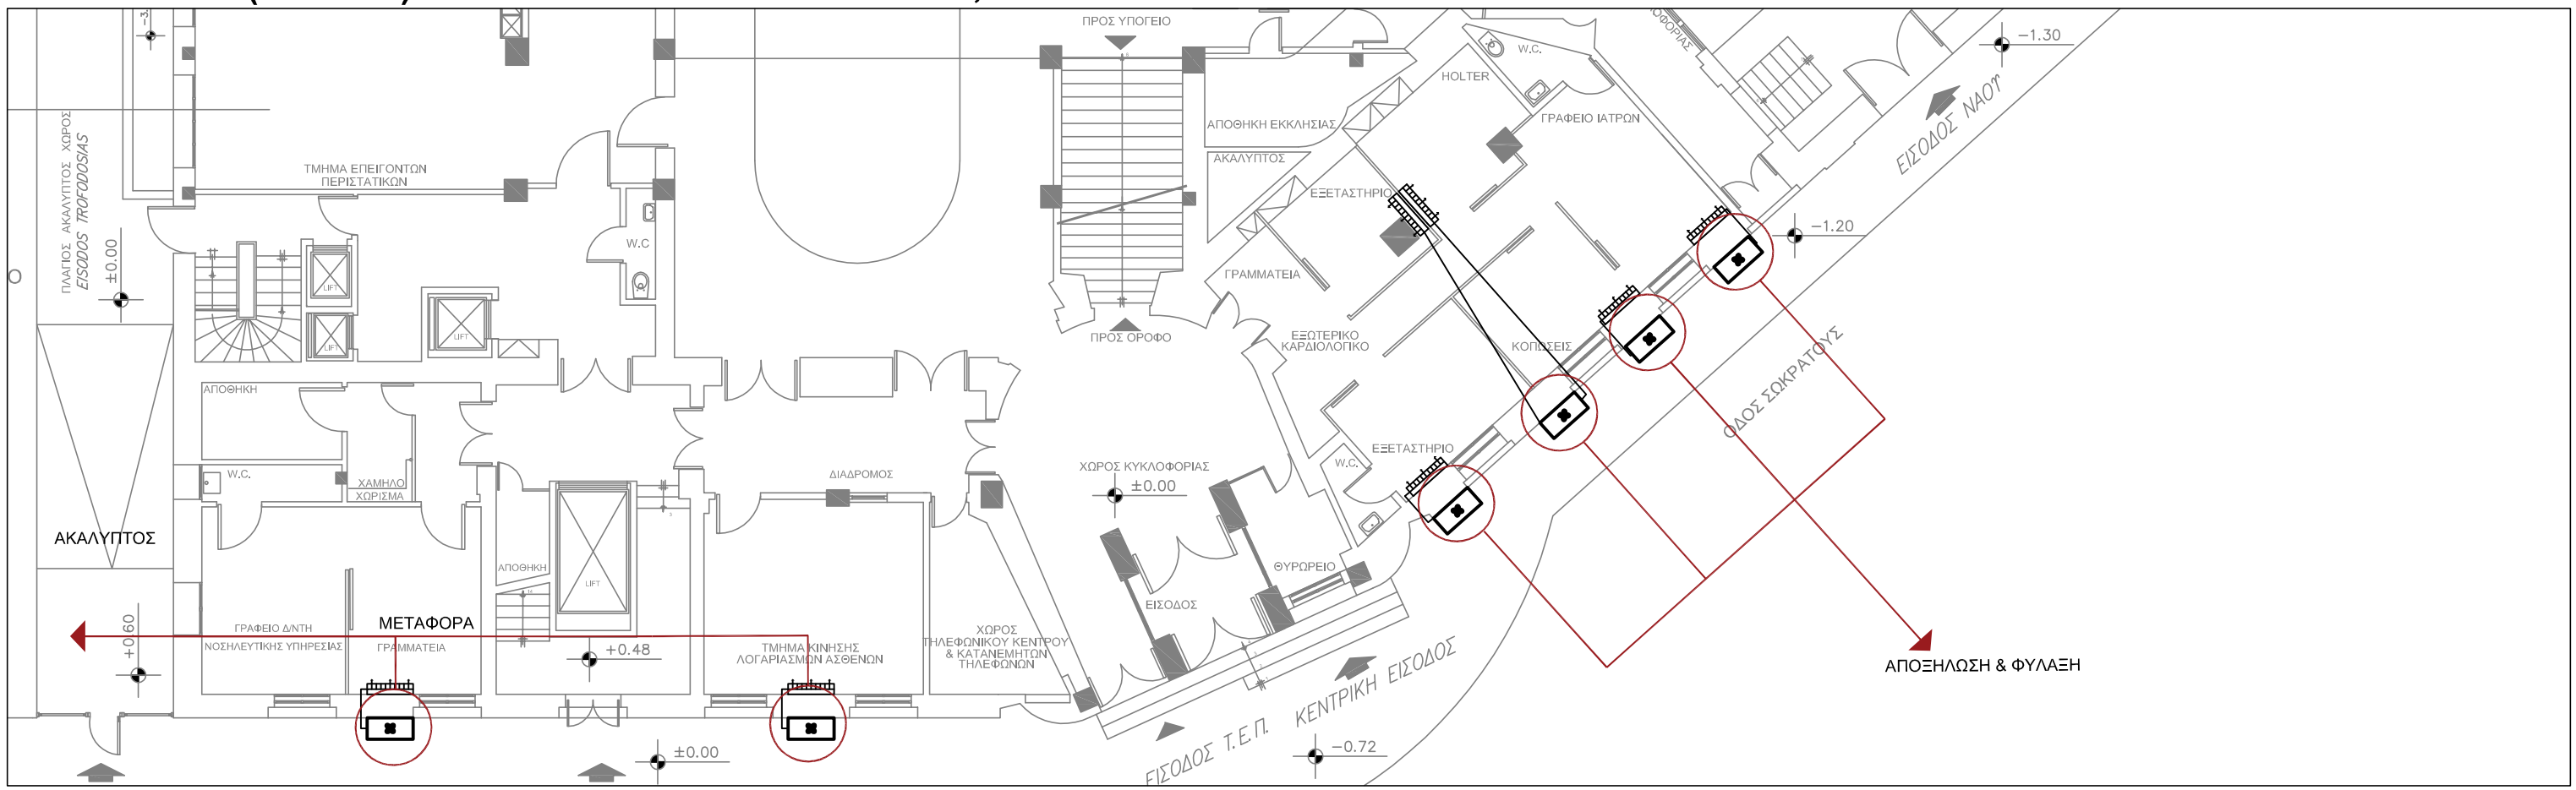

ΣΤΑΘΜΗ 2 : ΤΕΜ. 3

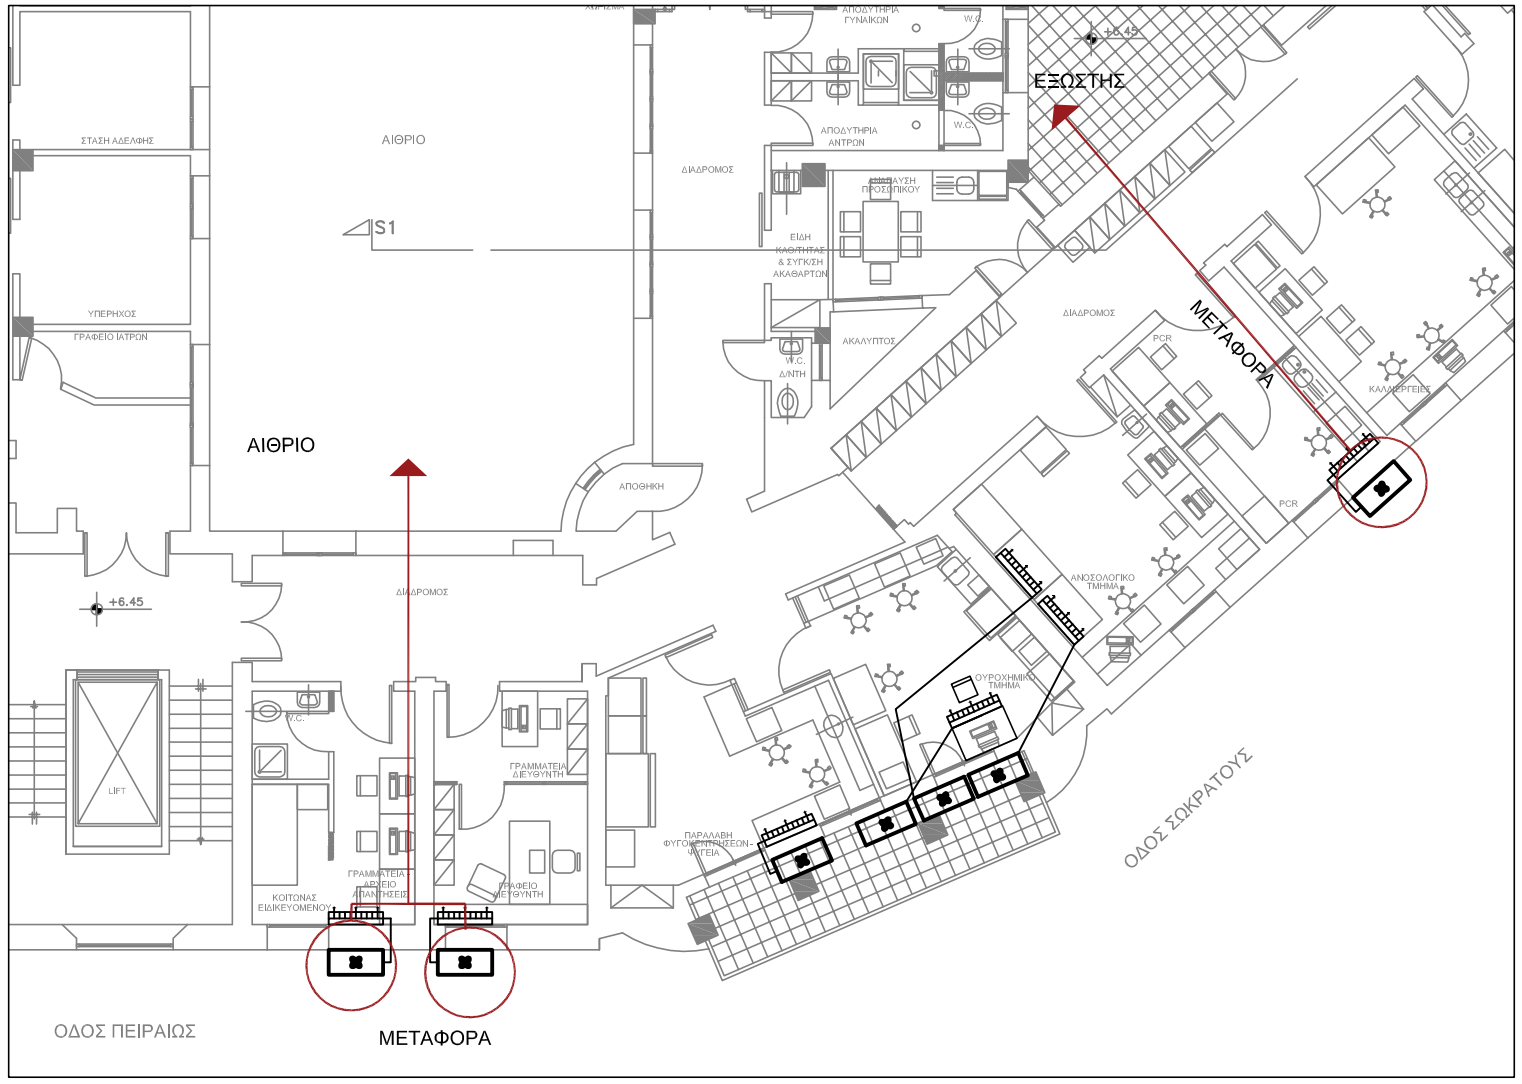

Γ.Ν.Α. ΕΥΑΓΓΕΛΙΣΜΟΣ

Δ/ΝΣΗ ΤΕΧΝΙΚΗΣ – ΞΕΝΟΔ. ΥΠΗΡΕΣΙΑΣ

Αρ. Σχεδίου: **Η/Μ. 1**	ΘΕΜΑ: **ΧΡΩΜΑΤΙΣΜΟΣ ΠΡΟΣΟΨΕΩΝ ΠΟΛΥΚΛΙΝΙΚΗΣ ΑΘΗΝΩΝ** ΣΧΕΔΙΟ: **ΜΕΤΕΓΚΑΤΑΣΤΑΣΗ ΚΛΙΜΑΤΙΣΤΙΚΩΝ ΣΩΜΑΤΩΝ**
ΠΟΛΥΚΛΙΝΙΚΗ ΑΘΗΝΩΝ - ΣΤΑΘΜΕΣ 0, 2	ΚΛ. ΣΧΕΔΙΟΥ : 1/150
ΓΙΑ ΤΑ Η/Μ: ΧΡ. ΚΟΥΤΣΗΣ ΜΗΧΑΝΟΛΟΓΟΣ ΜΗΧ.	ΓΙΑ ΤΗ Δ/ΝΣΗ ΤΕΧΝ.-ΞΕΝΟΔ. ΥΠΗΡΕΣΙΑΣ: ΧΡ. ΚΟΥΤΣΗΣ ΜΗΧΑΝΟΛΟΓΟΣ ΜΗΧ.
	ΗΜΕΡΟΜΗΝΙΑ : ΙΟΥΝΙΟΣ 2017