


**ΘΕΜΑ : ΚΑΤΑΣΚΕΥΗ ΕΡΜΑΡΙΩΝ & ΡΑΦΙΩΝ για τη ΓΡΑΜΜΑΤΕΙΑ ΔΙΟΙΚΗΣΗΣ**

**A.1**

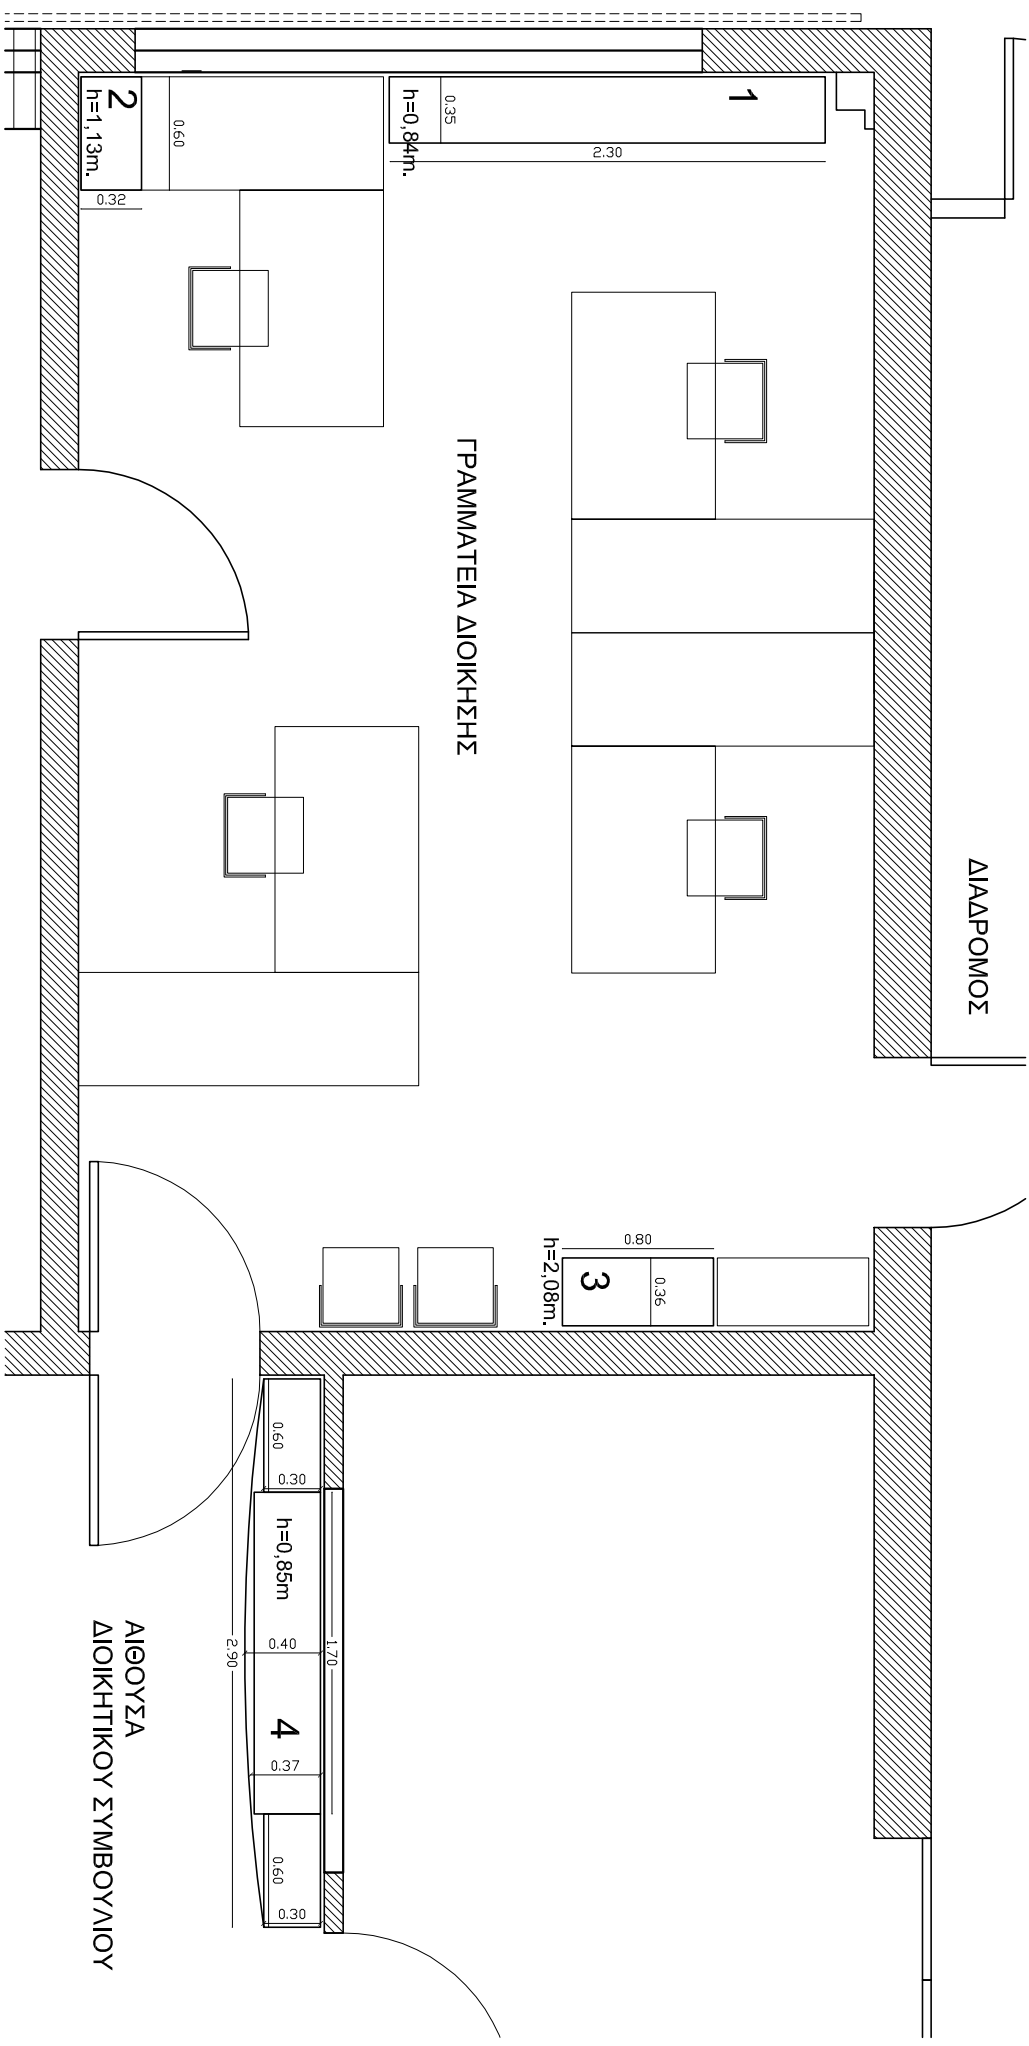

ΚΑΤΟΨΗ - ΚΑ.1:40

ΓΡΑΜΜΑΤΕΙΑ ΔΙΟΙΚΗΣΗΣ

ΑΙΘΟΥΣΑ  
ΔΙΟΙΚΗΤΙΚΟΥ ΣΥΜΒΟΥΛΙΟΥ

ΓΙΑ ΤΟ  
ΤΕΧΝΙΚΟ ΤΜΗΜΑ

Α. ΑΓΓΕΛΑΚΗ  
ΑΡΧΙΤΕΚΤΟΝΑΣ ΜΗΧ.ΕΜΠ., ΔΕΑ