
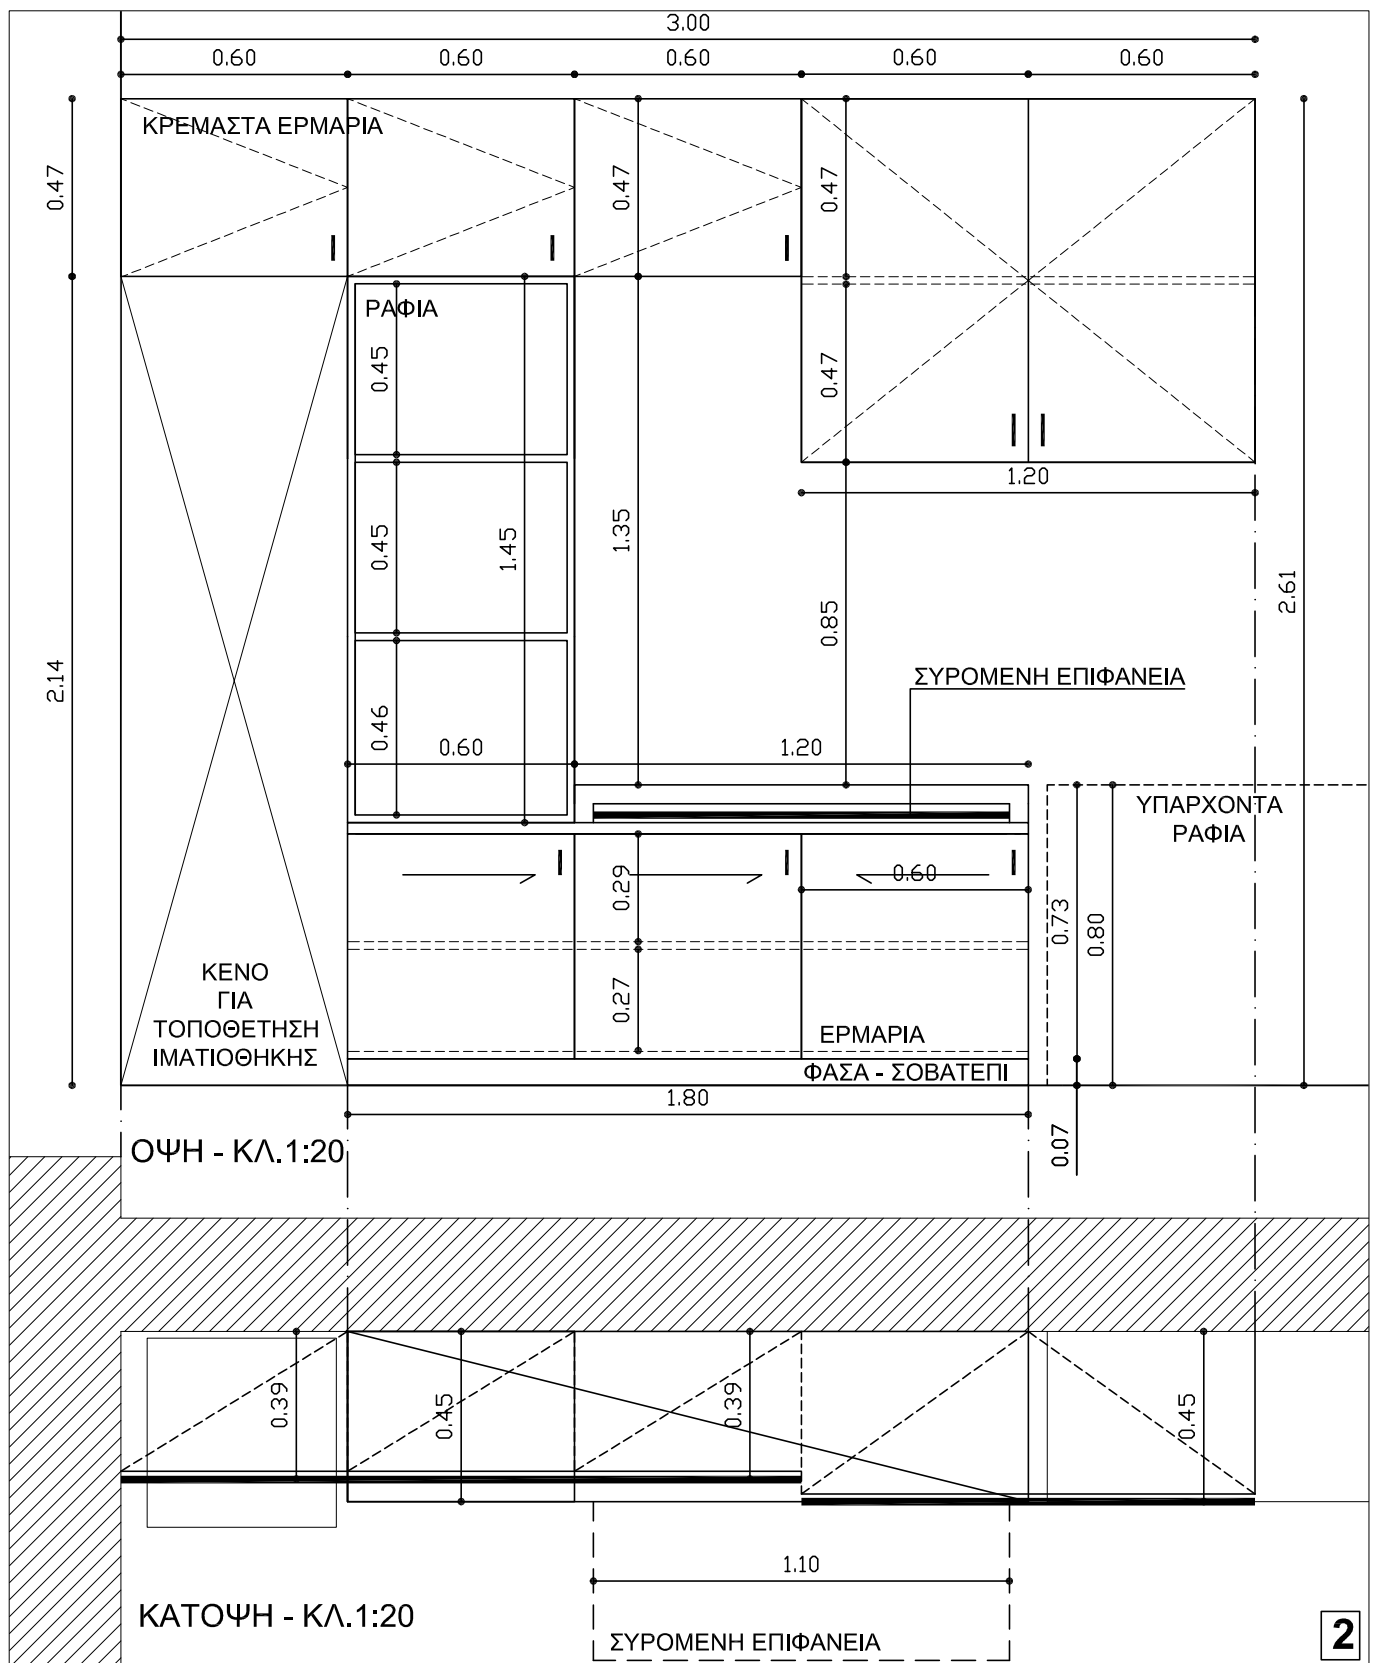
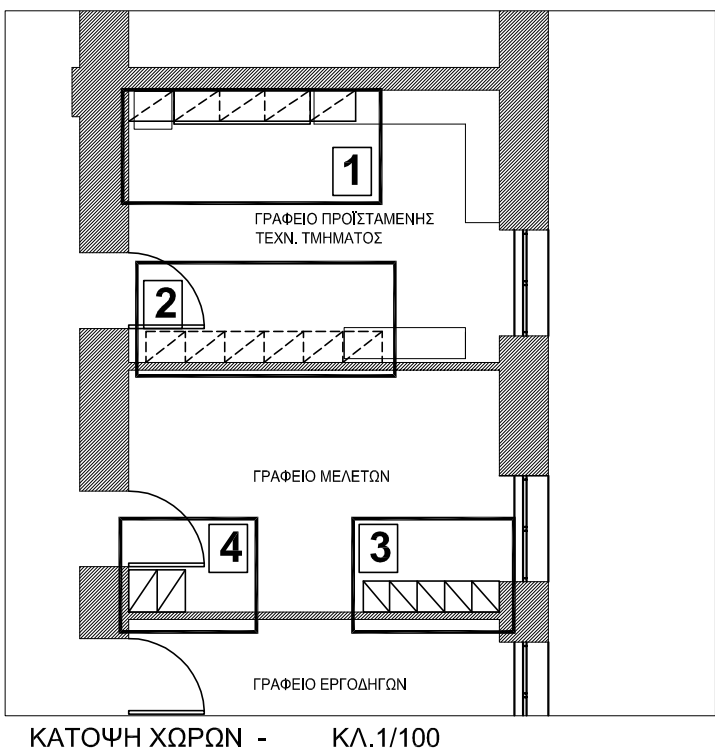


ΑΘΗΝΑ, 24-10-2017

A.3

**ΘΕΜΑ : ΚΑΤΑΣΚΕΥΗ ΕΡΜΑΡΙΩΝ & ΡΑΦΙΩΝ
 για το ΤΜΗΜΑ ΤΕΧΝΙΚΟΥ**

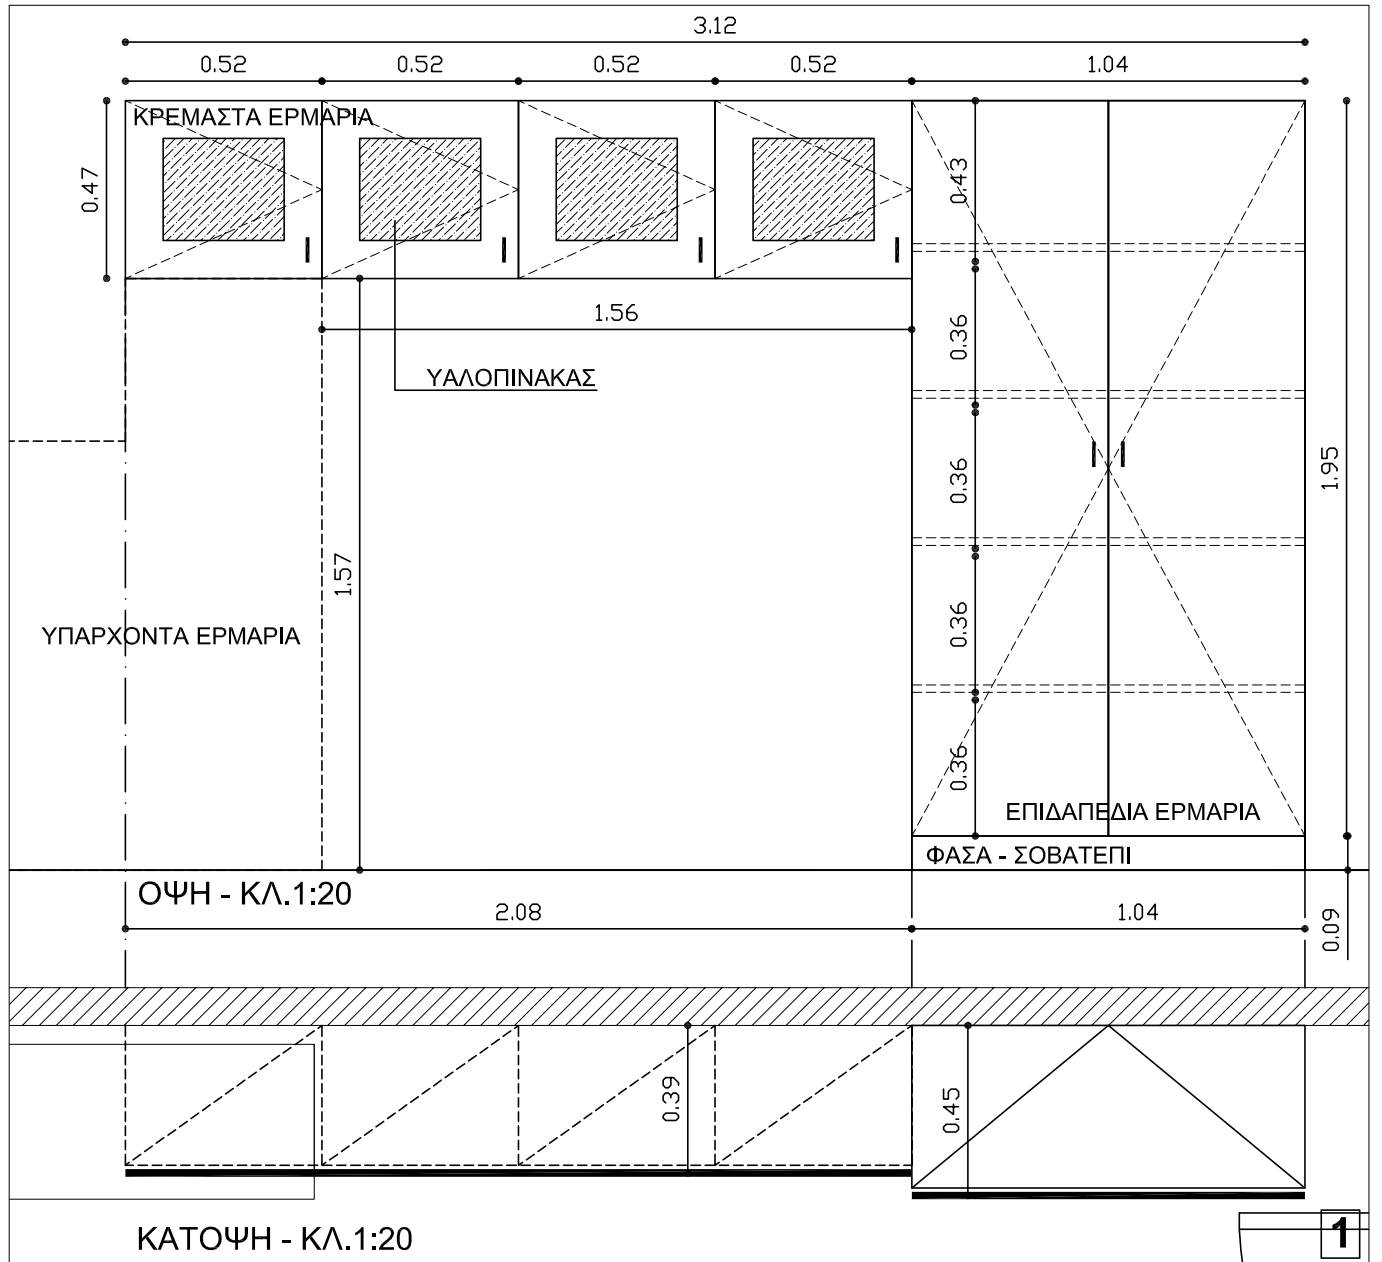

ΓΙΑ ΤΟ
 ΤΕΧΝΙΚΟ ΤΜΗΜΑ

ΓΙΑ ΤΗ Δ/ΝΣΗ
 ΤΕΧΝ.-ΞΕΝΟΔ. ΥΠΗΡΕΣΙΑΣ

Α. ΑΓΓΕΛΑΚΗ
 ΑΡΧΙΤΕΚΤΟΝΑΣ ΜΗΧ.ΕΜΠ, ΔΕΑ

ΧΡ. ΚΟΥΤΣΗΣ
 ΜΗΧΑΝΟΛΟΓΟΣ ΜΗΧ.