


ΚΤΙΡΙΟ ΑΧΕΠΑ

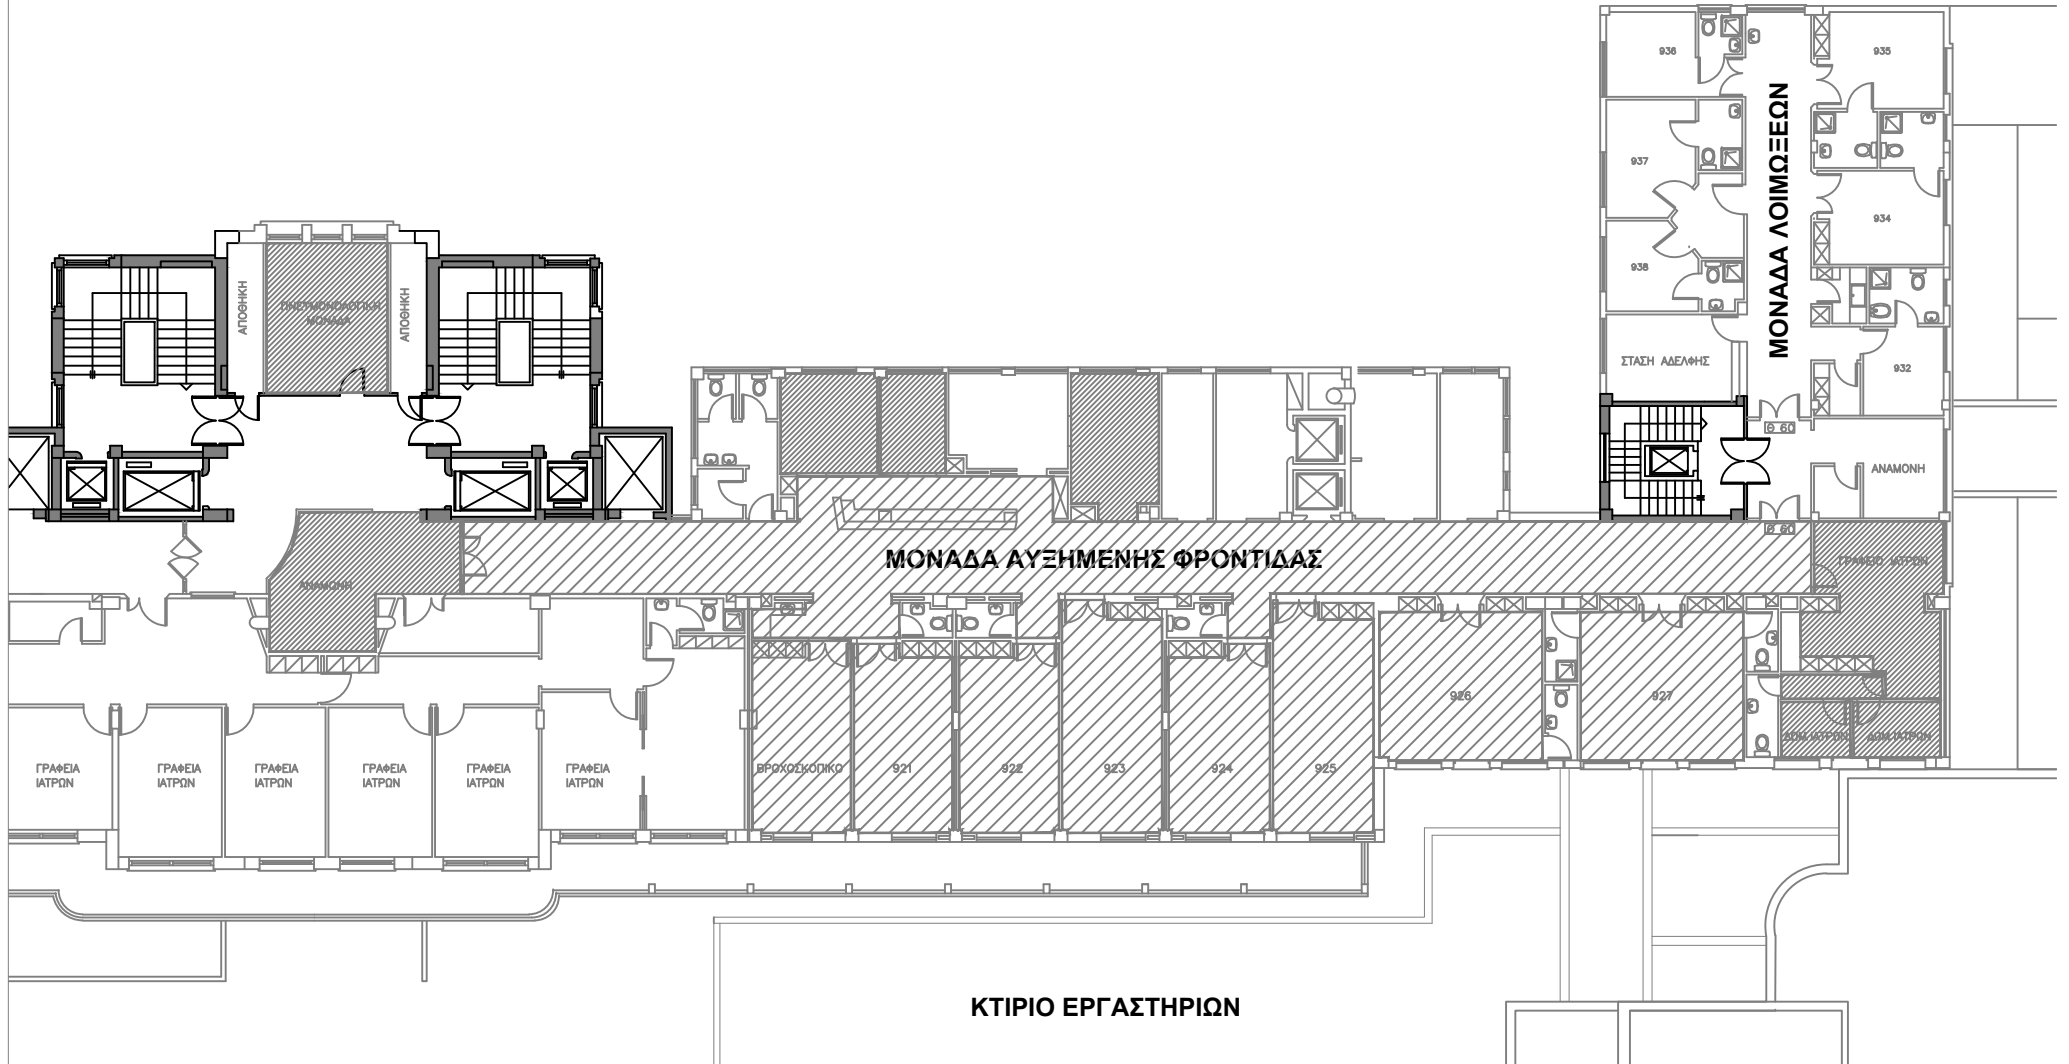

ΚΤΙΡΙΟ ΕΡΓΑΣΤΗΡΙΩΝ